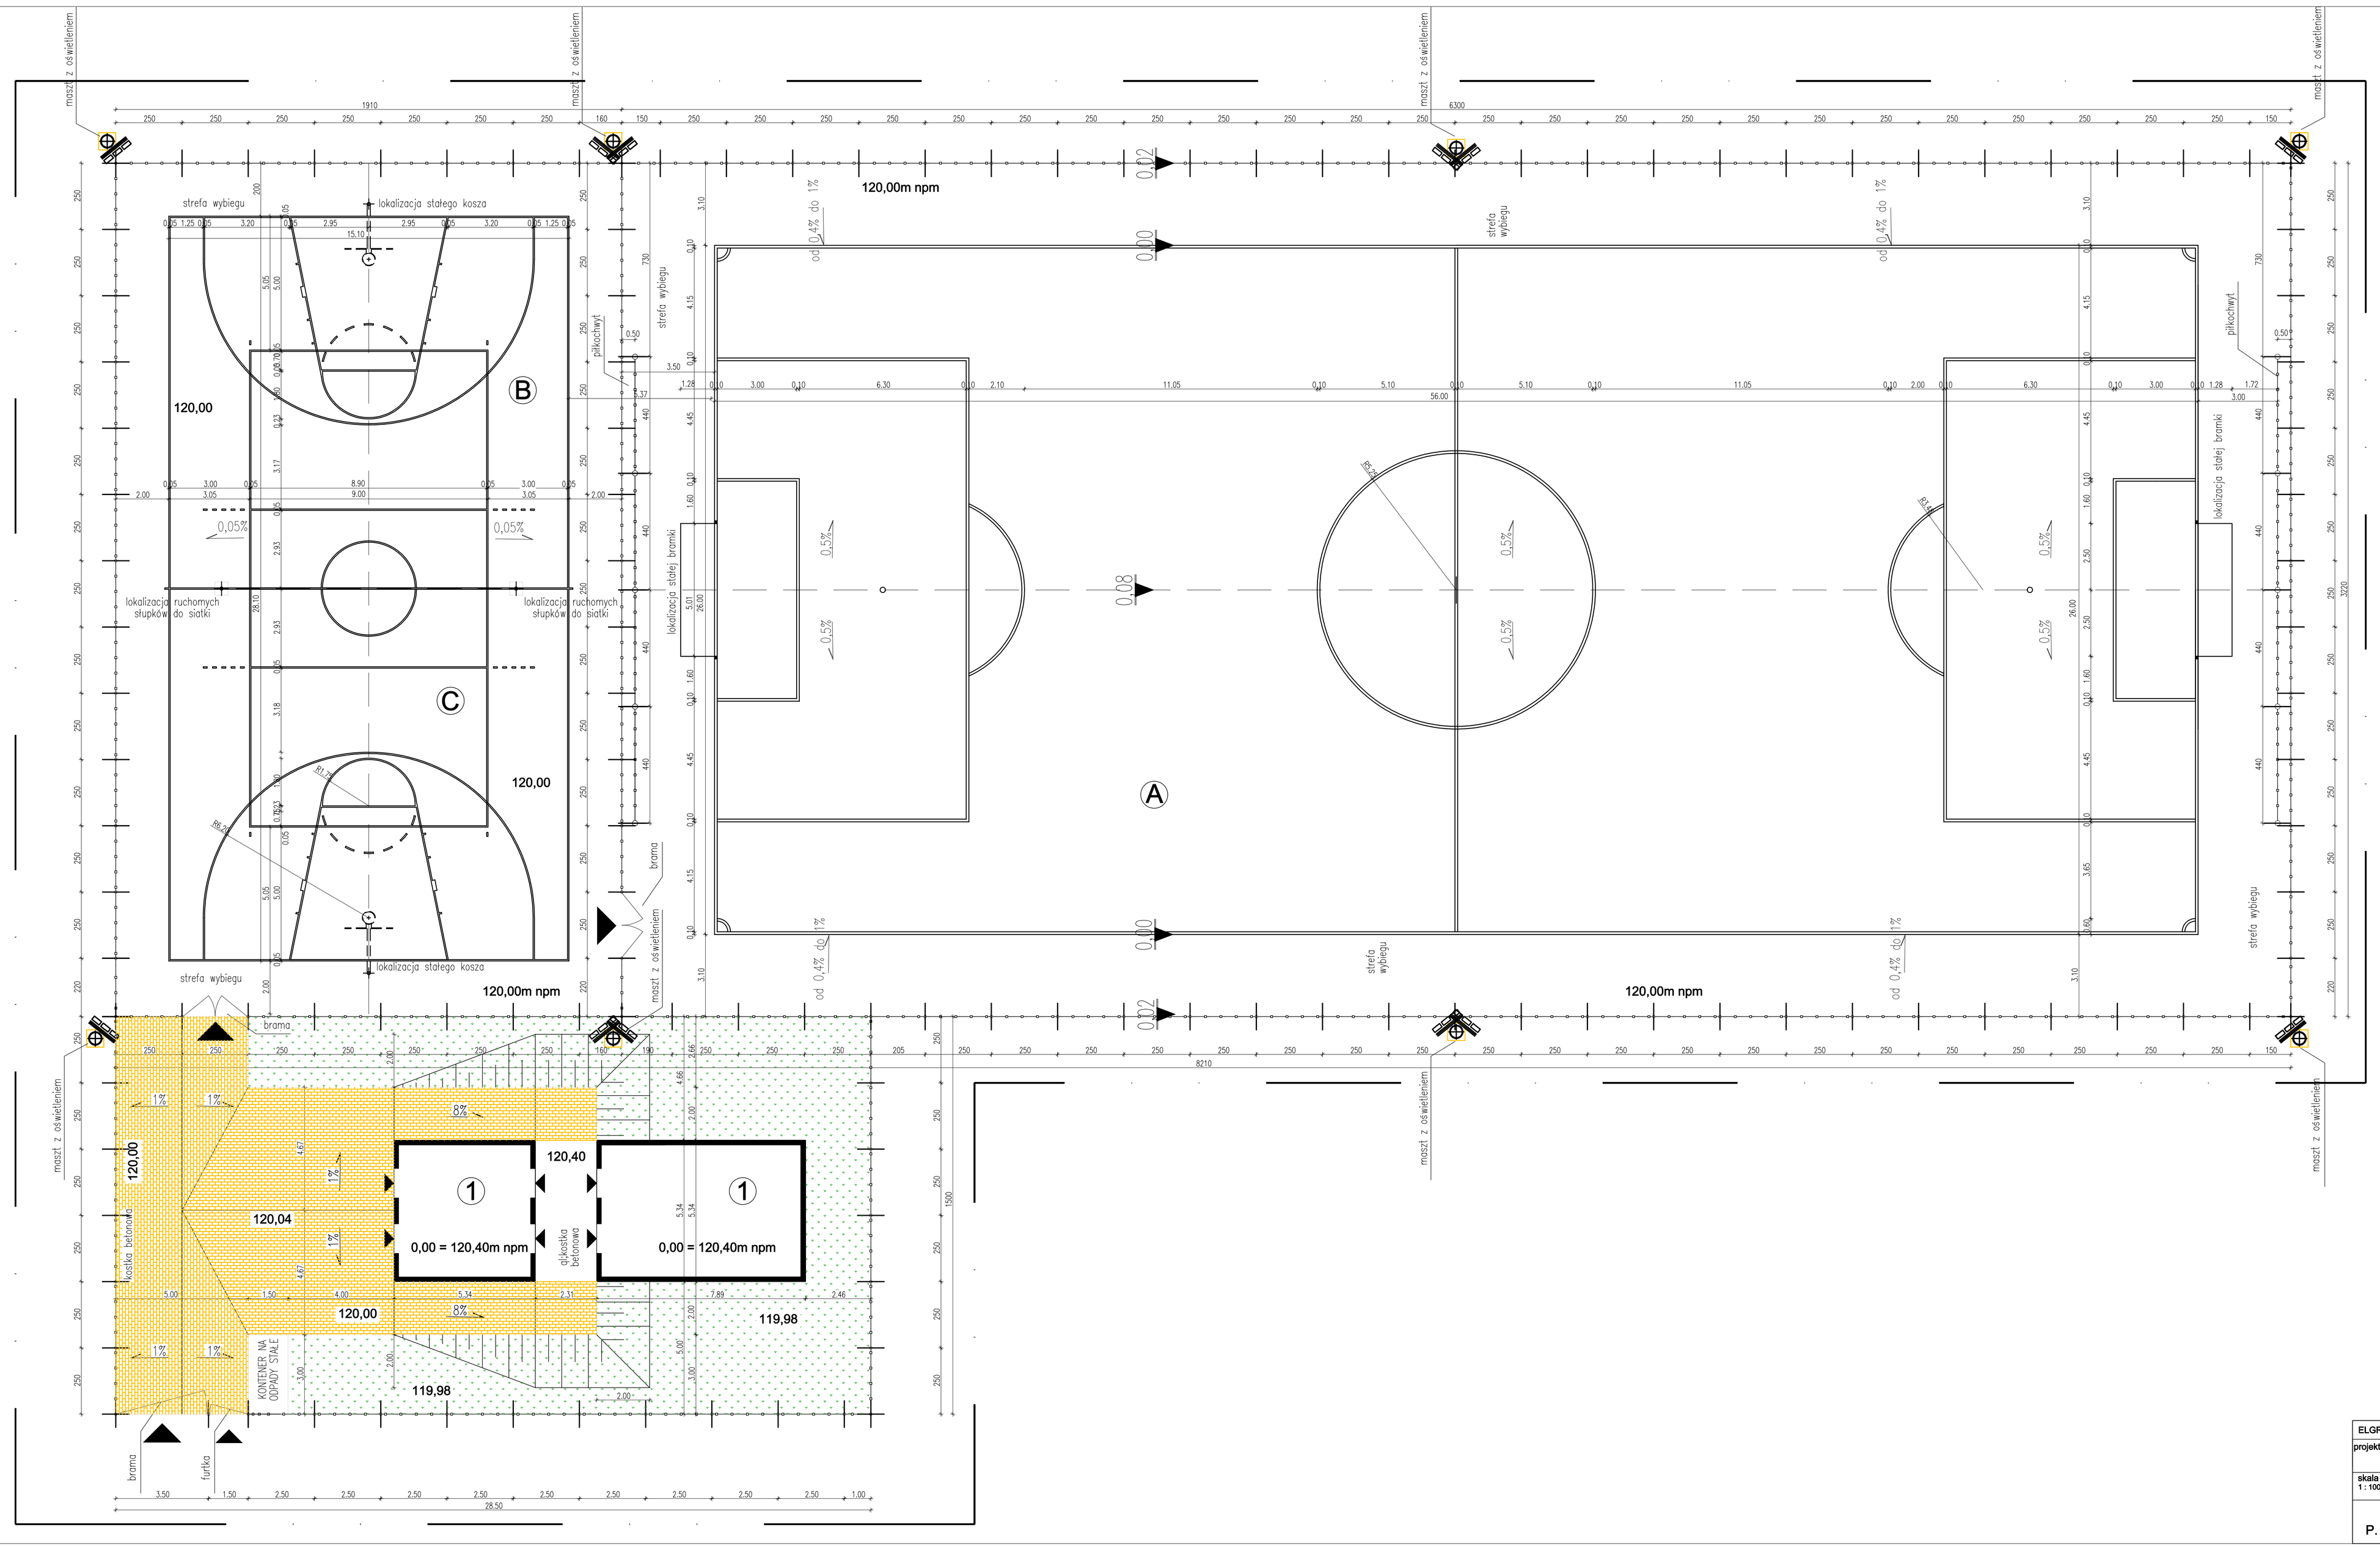

LEGENDA :

1. BUDYNEK ZAPLECZA SOCJALNEGO
A. BOISKO DO GRY W PIŁKĘ NOŻNĄ 26m x 56m
B. BOISKO DO GRY W KOSZYKÓWKĘ 15,00M x 28,00m
C. BOISKO DO GRY W SIATKÓWKĘ 9m x 18m

- GRANICA OPRACOWANIA
- OGRODZENIE BOISK SPORTOWYCH
- PROJEKTOWANE BUDYNKI
- PROJEKTOWANA NAWIERZCHNIA UTWARDZONA Z KOSTKI BETONOWEJ " POLBRUK" GR. 6CM
- PROJEKTOWANA NISKA ZIELEŃ
- ROZMIESZCZENIE MASZTÓW OŚWIETLENIOWYCH
- OBRZEŻA CHODNIKOWE 8x30 NA ŁAWIE BETONOWEJ
- WEJŚCIA I WJAZDY

ELGROT MAREK PIASECKI , ul. Prymasa A. Krzyckiego 35, Krzycko Wielkie , 64-117 Krzycko Małe			
projektował	inż. Zenon Cichy upr. proj. nr 5850/61 spec. architektoniczno-konstrukcyjna		INWESTOR : GMINA PĘPOWO ul. St. Nadstawek 6, 63-830 Pępowo
skala 1: 100	obiekt : WYKONANIE BOISK SPORTOWYCH W RAMACH BUDOWY KOMPLEKSU " MOJE BOISKO - ORLIK 2012 "		data : 12/2008
P. B.	adres : ul. Powstańców Wlkp. , 63-830 Pępowo, dz. nr ew. 620, 621, 622, 623, 624 i 625		rys. str.
	rysunek : PROJEKT ZAGOSPODAROWANIA TERENU		A - 3 23