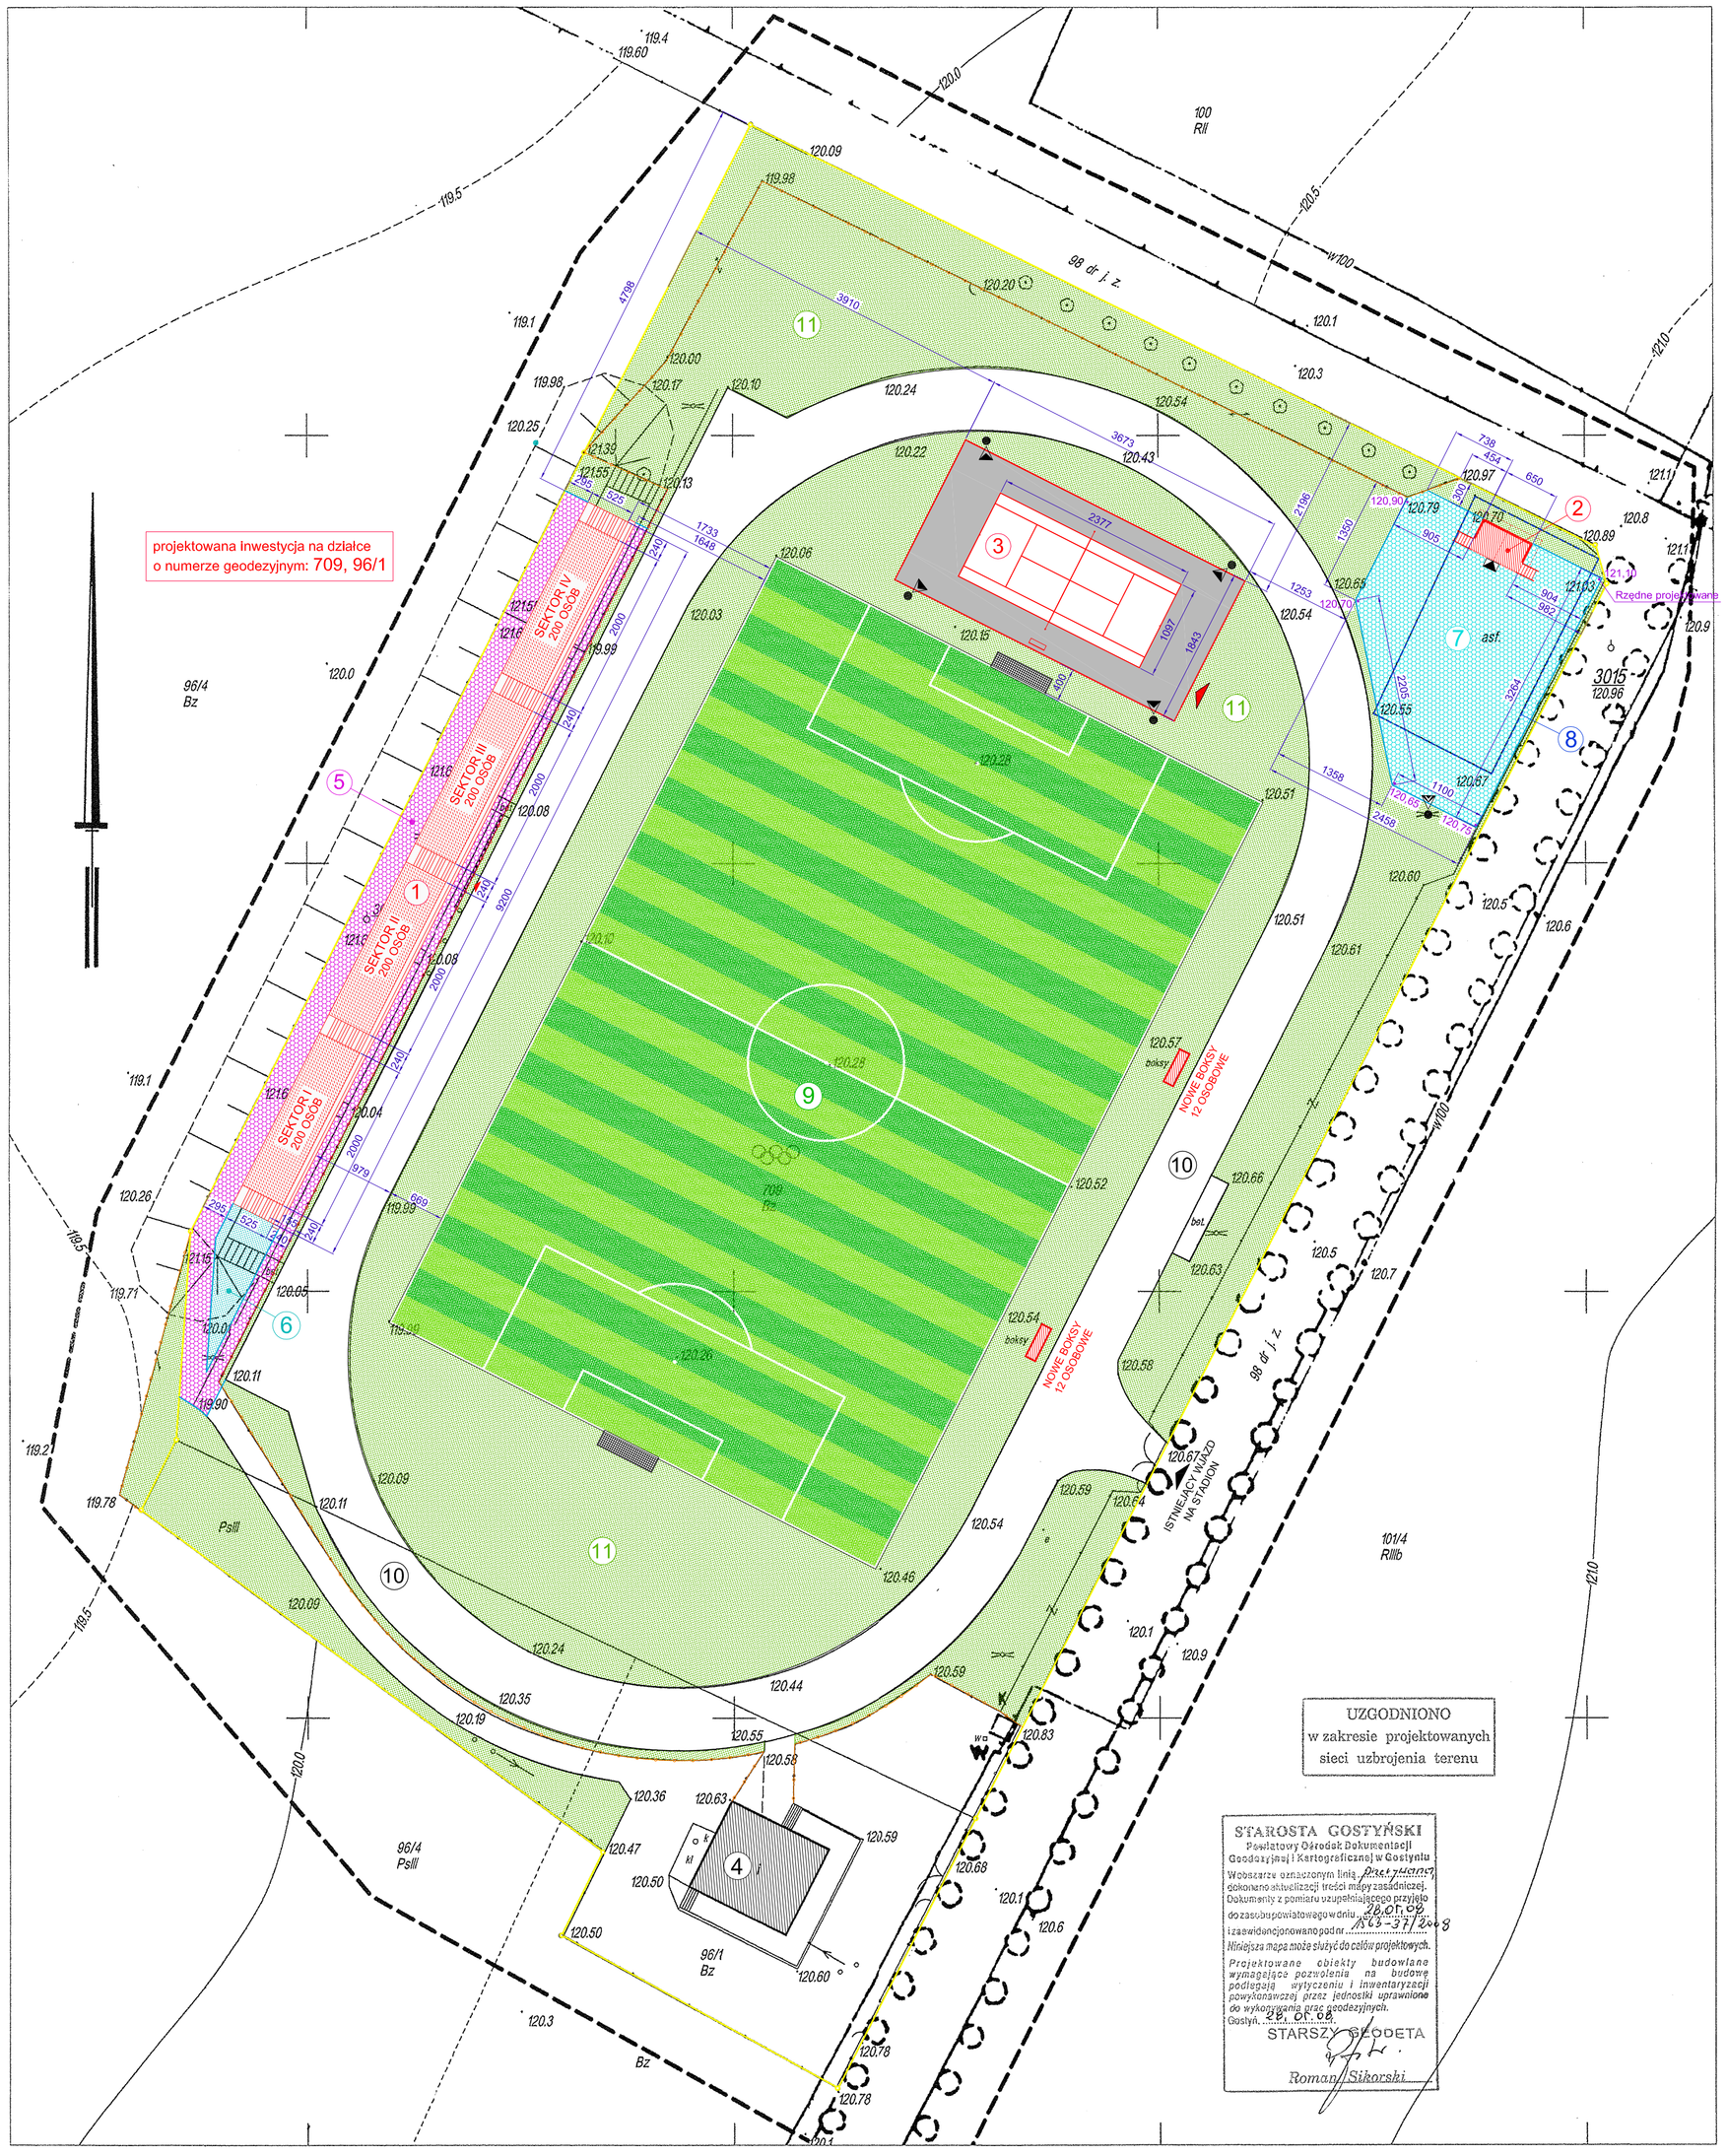

Województwo: wielkoposkie
Powiat: gostyński
Gmina: Pępowo
Obręb: Pępowo
Działki: 709, 96/1

MAPA SYTUACYJNO – WYSOKOŚCIOWA
DO CELÓW PROJEKTOWYCH

SKALA 1:500

Wykonawca: mgr inż. Henryk Dolny

Gostyń, dn. 26.05.2008 r.

mgr inż. HENRYK DOLNY
GEODETA UPRAWNIONY
63-900 Rawicz ul. Adacjowa 6
tel. (0-65)545-38-91 Upraw. 10272

Treść mapy aktualna
na dzień 26.05.2008 r.

LEGENDA OZNACZEŃ:

1. - remontowana i przebudowywana trybuna stadionu
2. - projektowana wiata estradowa (muszla koncertowa)
3. - projektowany kort tenisowy
4. - istniejący budynek socjalno-biurowo-magazynowy
5. - utwardzenie terenu kostką brukową jako element remontowanej trybuny sportowej
6. - projektowana skarpa zielona w obrębie trybuny
7. - projektowany teren utwardzony kostka brukową w obrębie wiaty estradowej
8. - istniejąca nawierzchnia asfaltowa do wyburzenia
9. - istniejące boisko piłkarskie
10. - istniejąca bieżnia
11. - istniejący teren zielony

OGRODZENIE PROJEKTOWANE

OGRODZENIE ISTNIEJĄCE

- Oświetlenie projektowane - wg branży elektrycznej