


pow. gostyński woj. wielkopolskie

PLAN SYTUACYJNO-WYSOKOŚCIOWY SKALA 1:1000

Przebudowa dróg gminnych we wsiach Paserby i Wilkonice

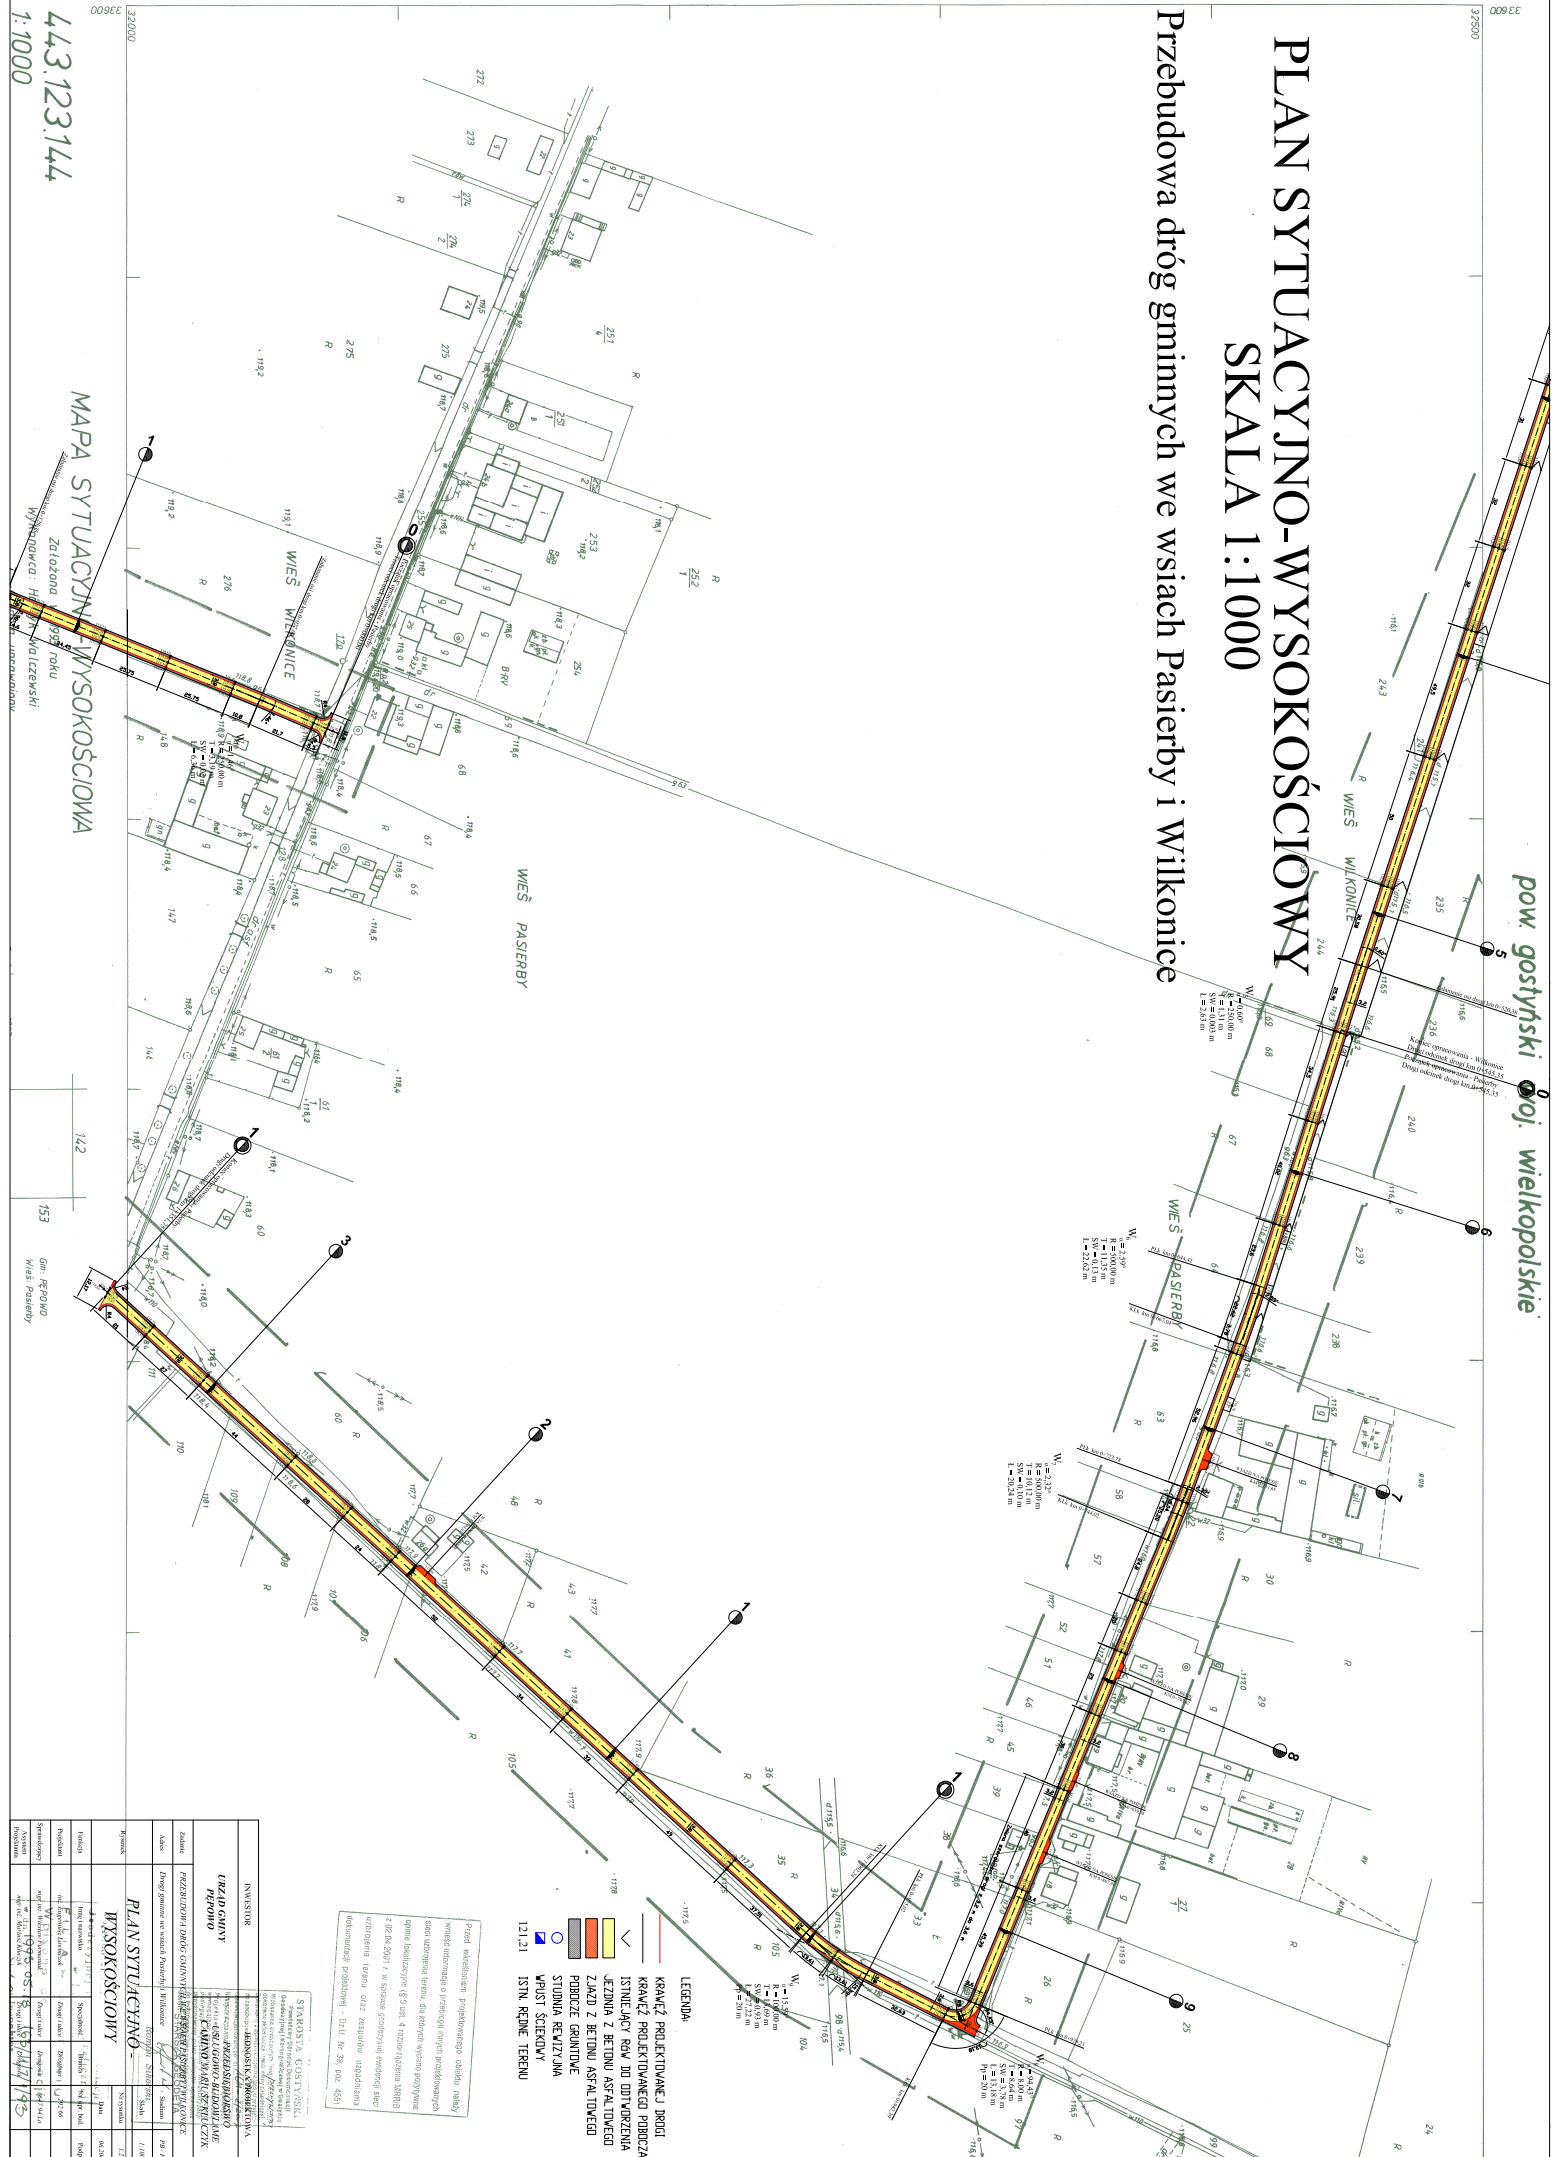

LEGENDA



INWESTOR			
Zadanie:	PRZEbudowa dróg gminnych w miejscowościach PASERBY i WILKONICE pow. GOSTYŃSKI, woj. WIELKOPOLSKIE		
Miejsce:	Drogi gminne w wsiach Paserby i Wilkonice		
Skala:	1:1000		
PROJEKTOWY			
PLAN SYTUACYJNO-WYSOKOŚCIOWY			

443.123.144
1:1000

MAPA SYTUACYJNO-WYSOKOŚCIOWA

