




SCHEMAT OGRODZENIA NARÓŻNIKA

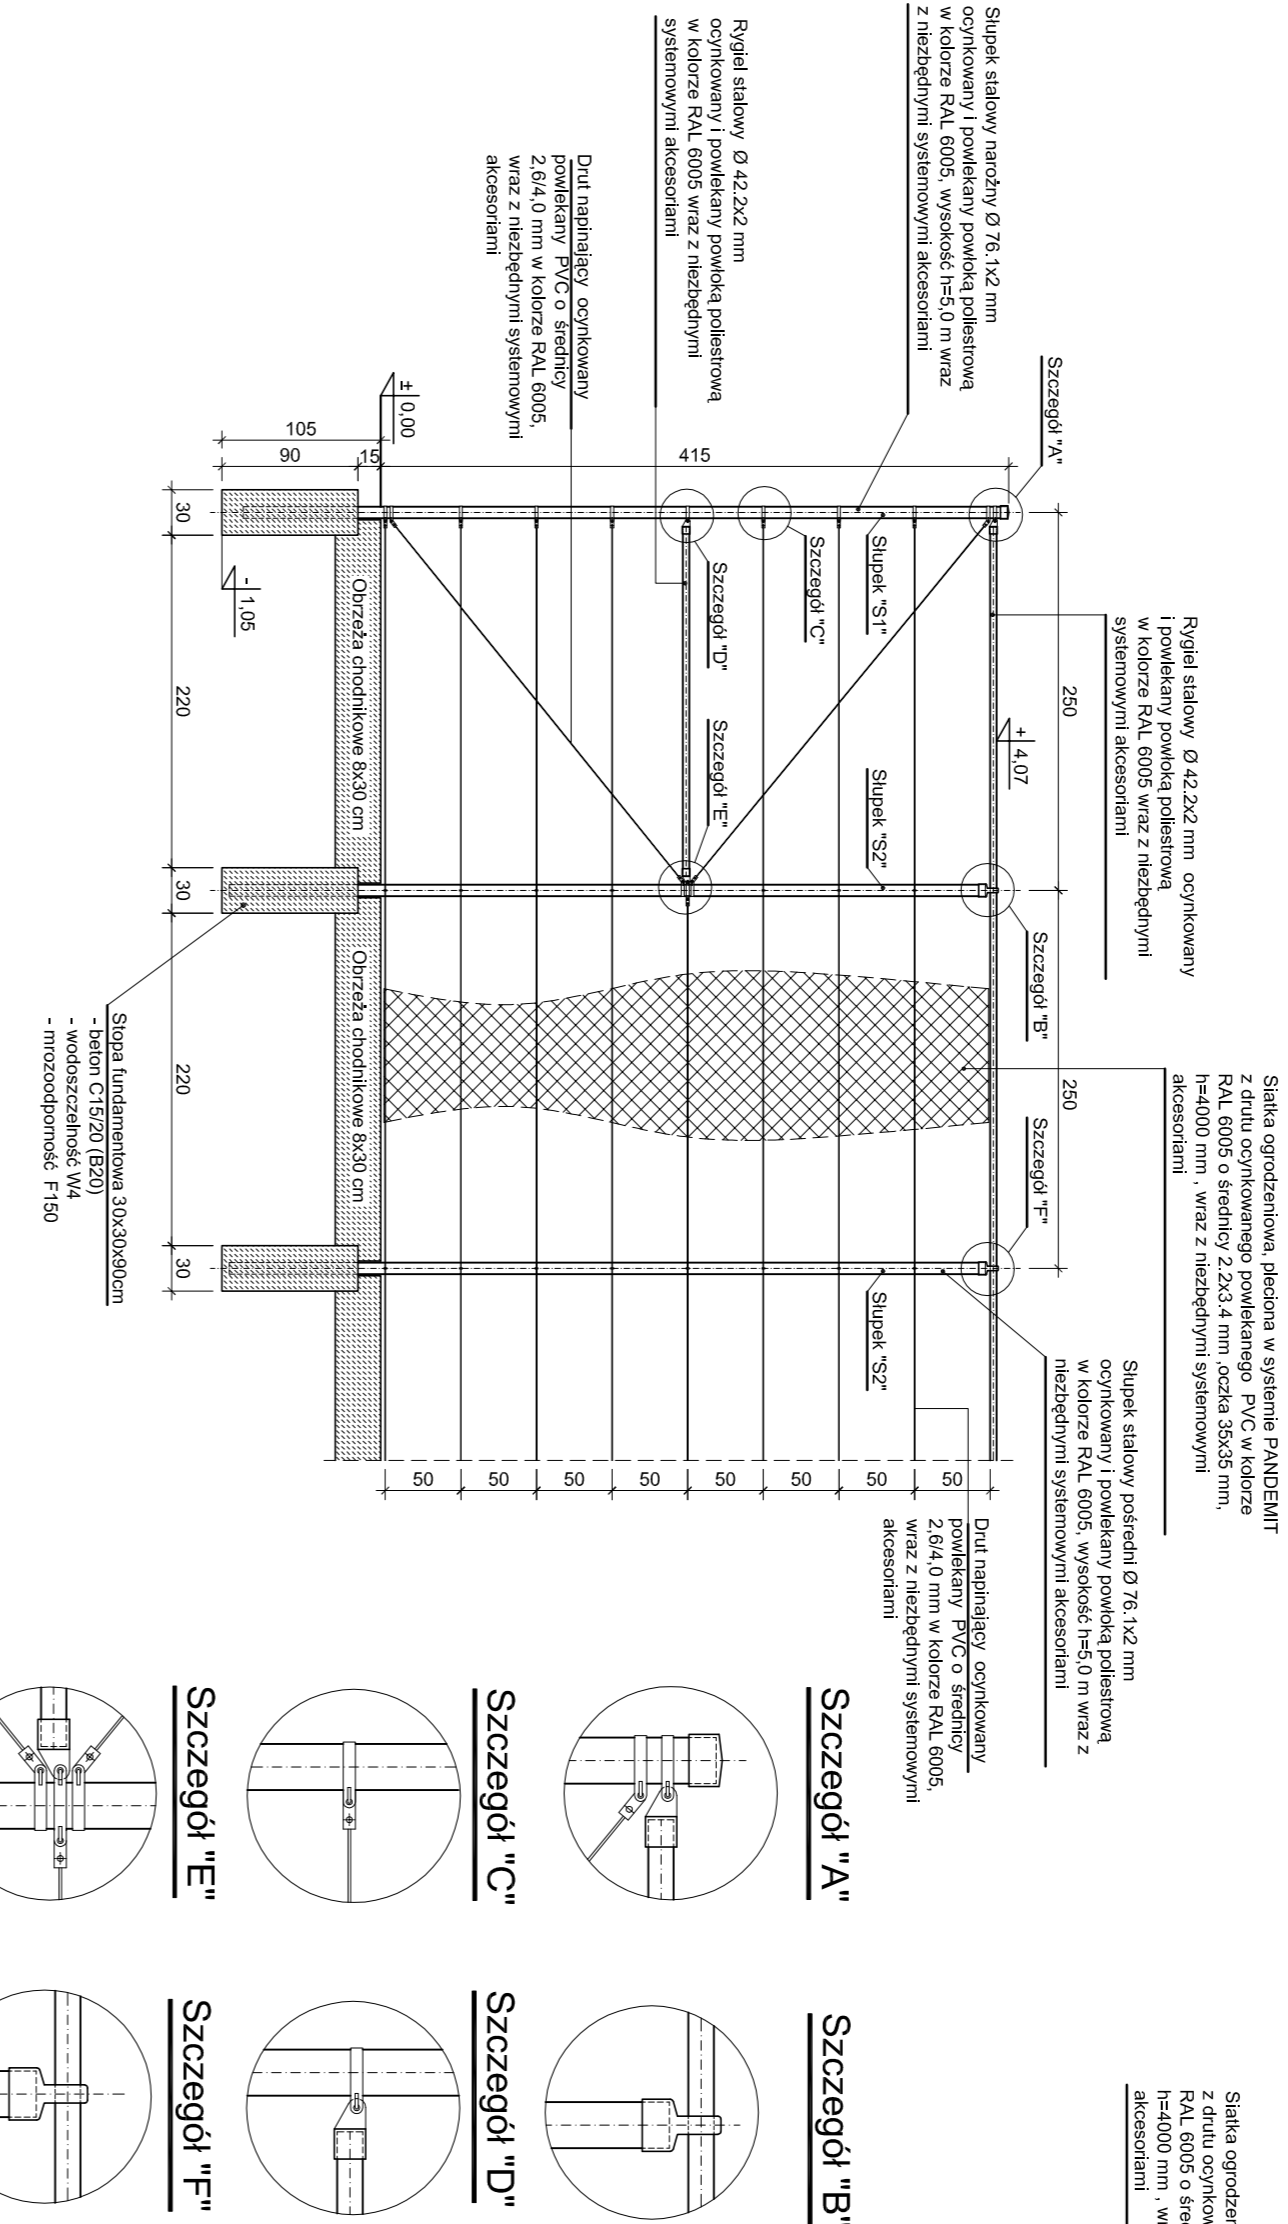


SCHEMAT OGRODZENIA - BRAMA TECHNICZNA

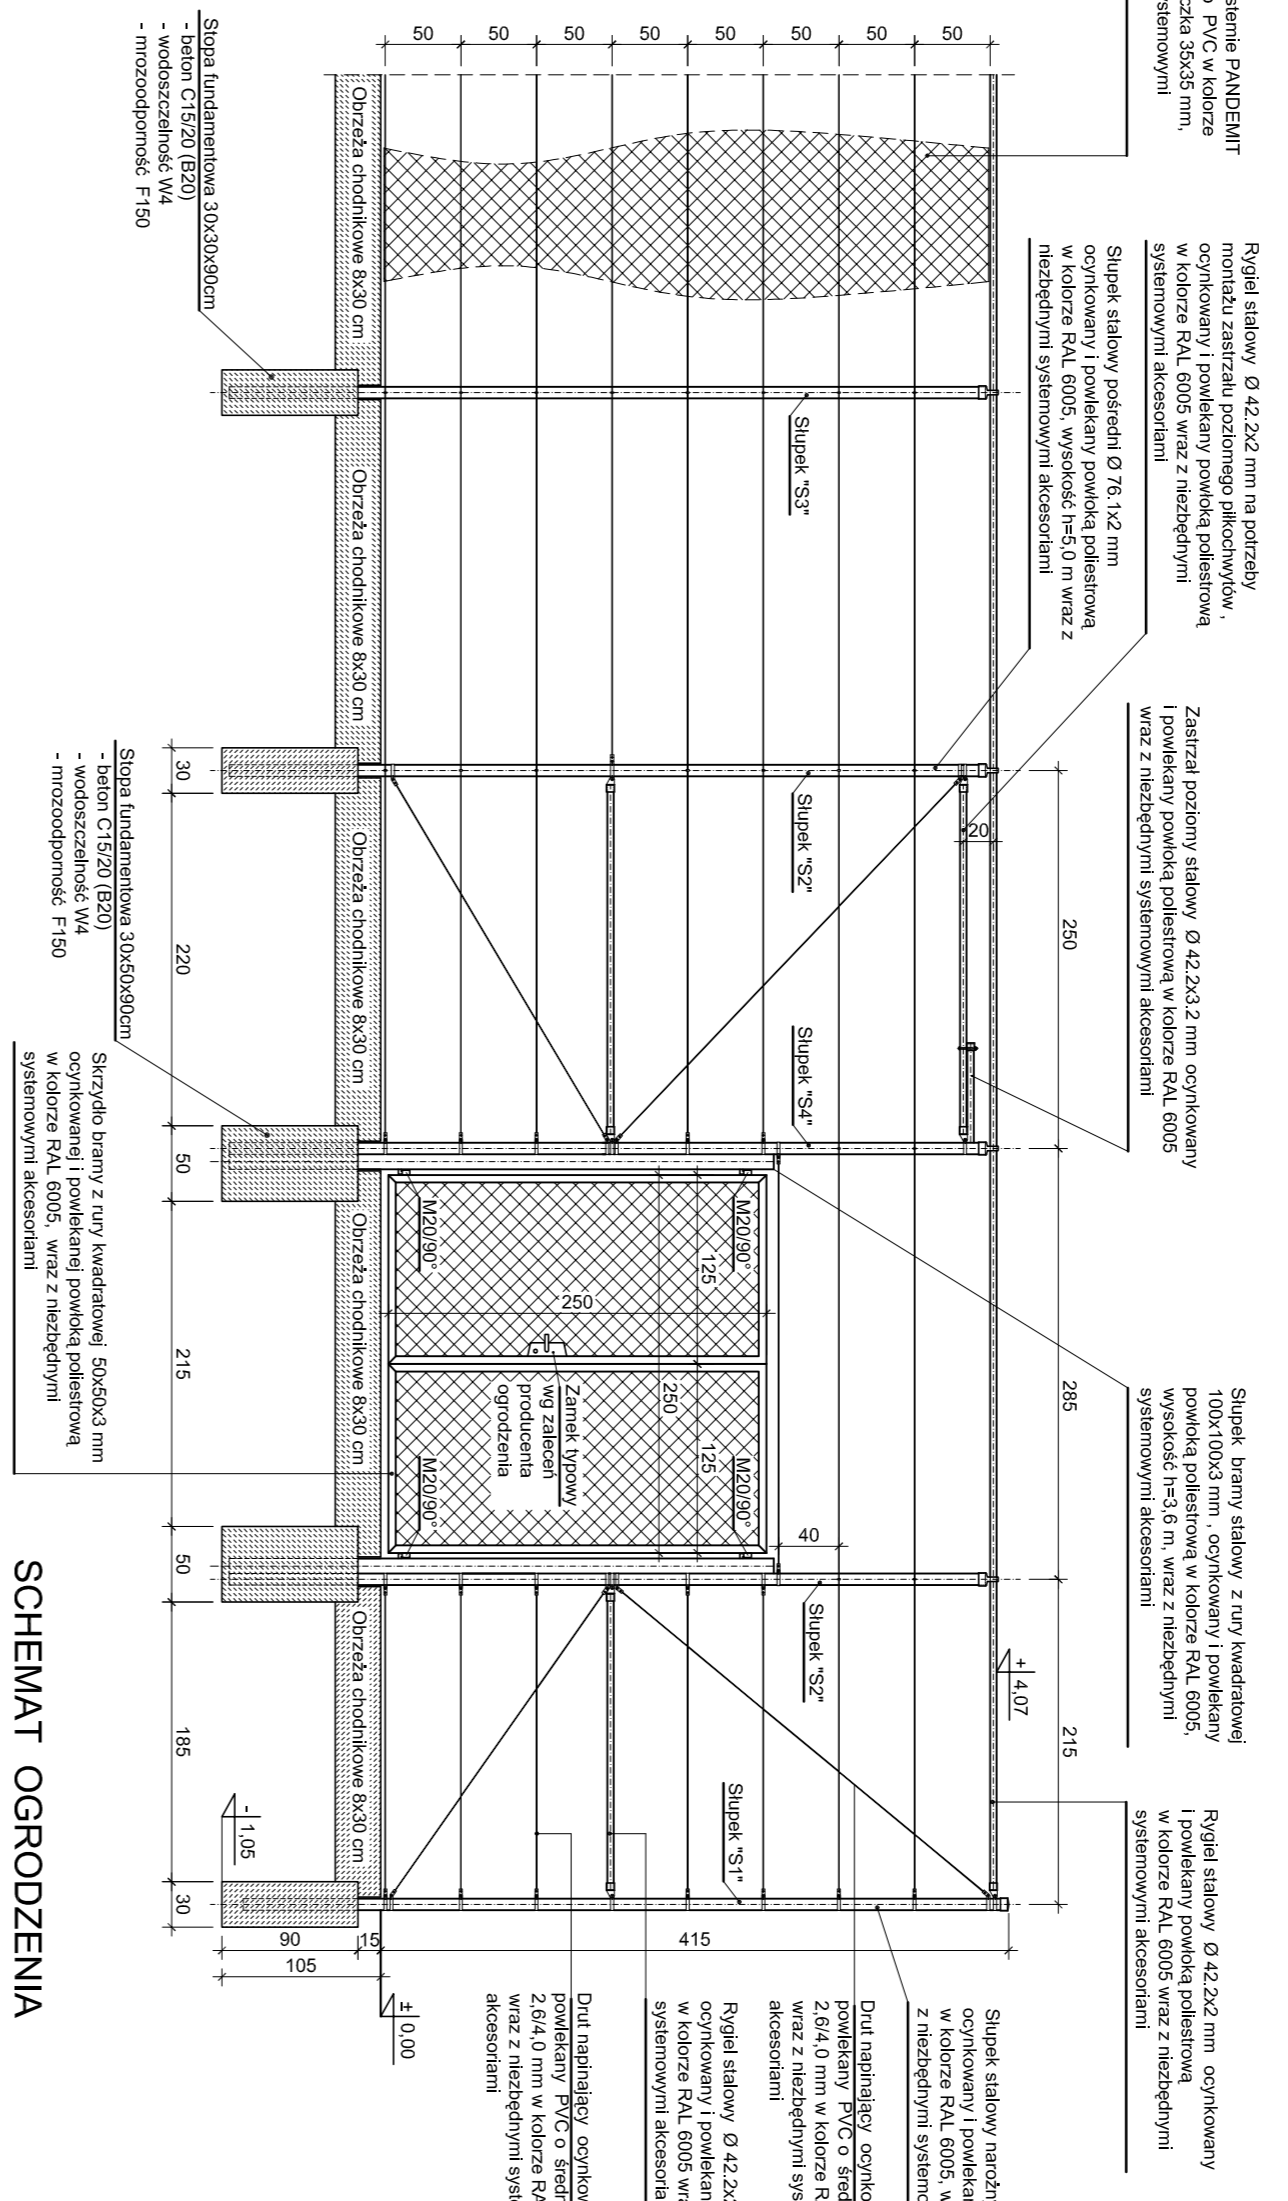


SCHEMAT OGRODZENIA - FURTKA

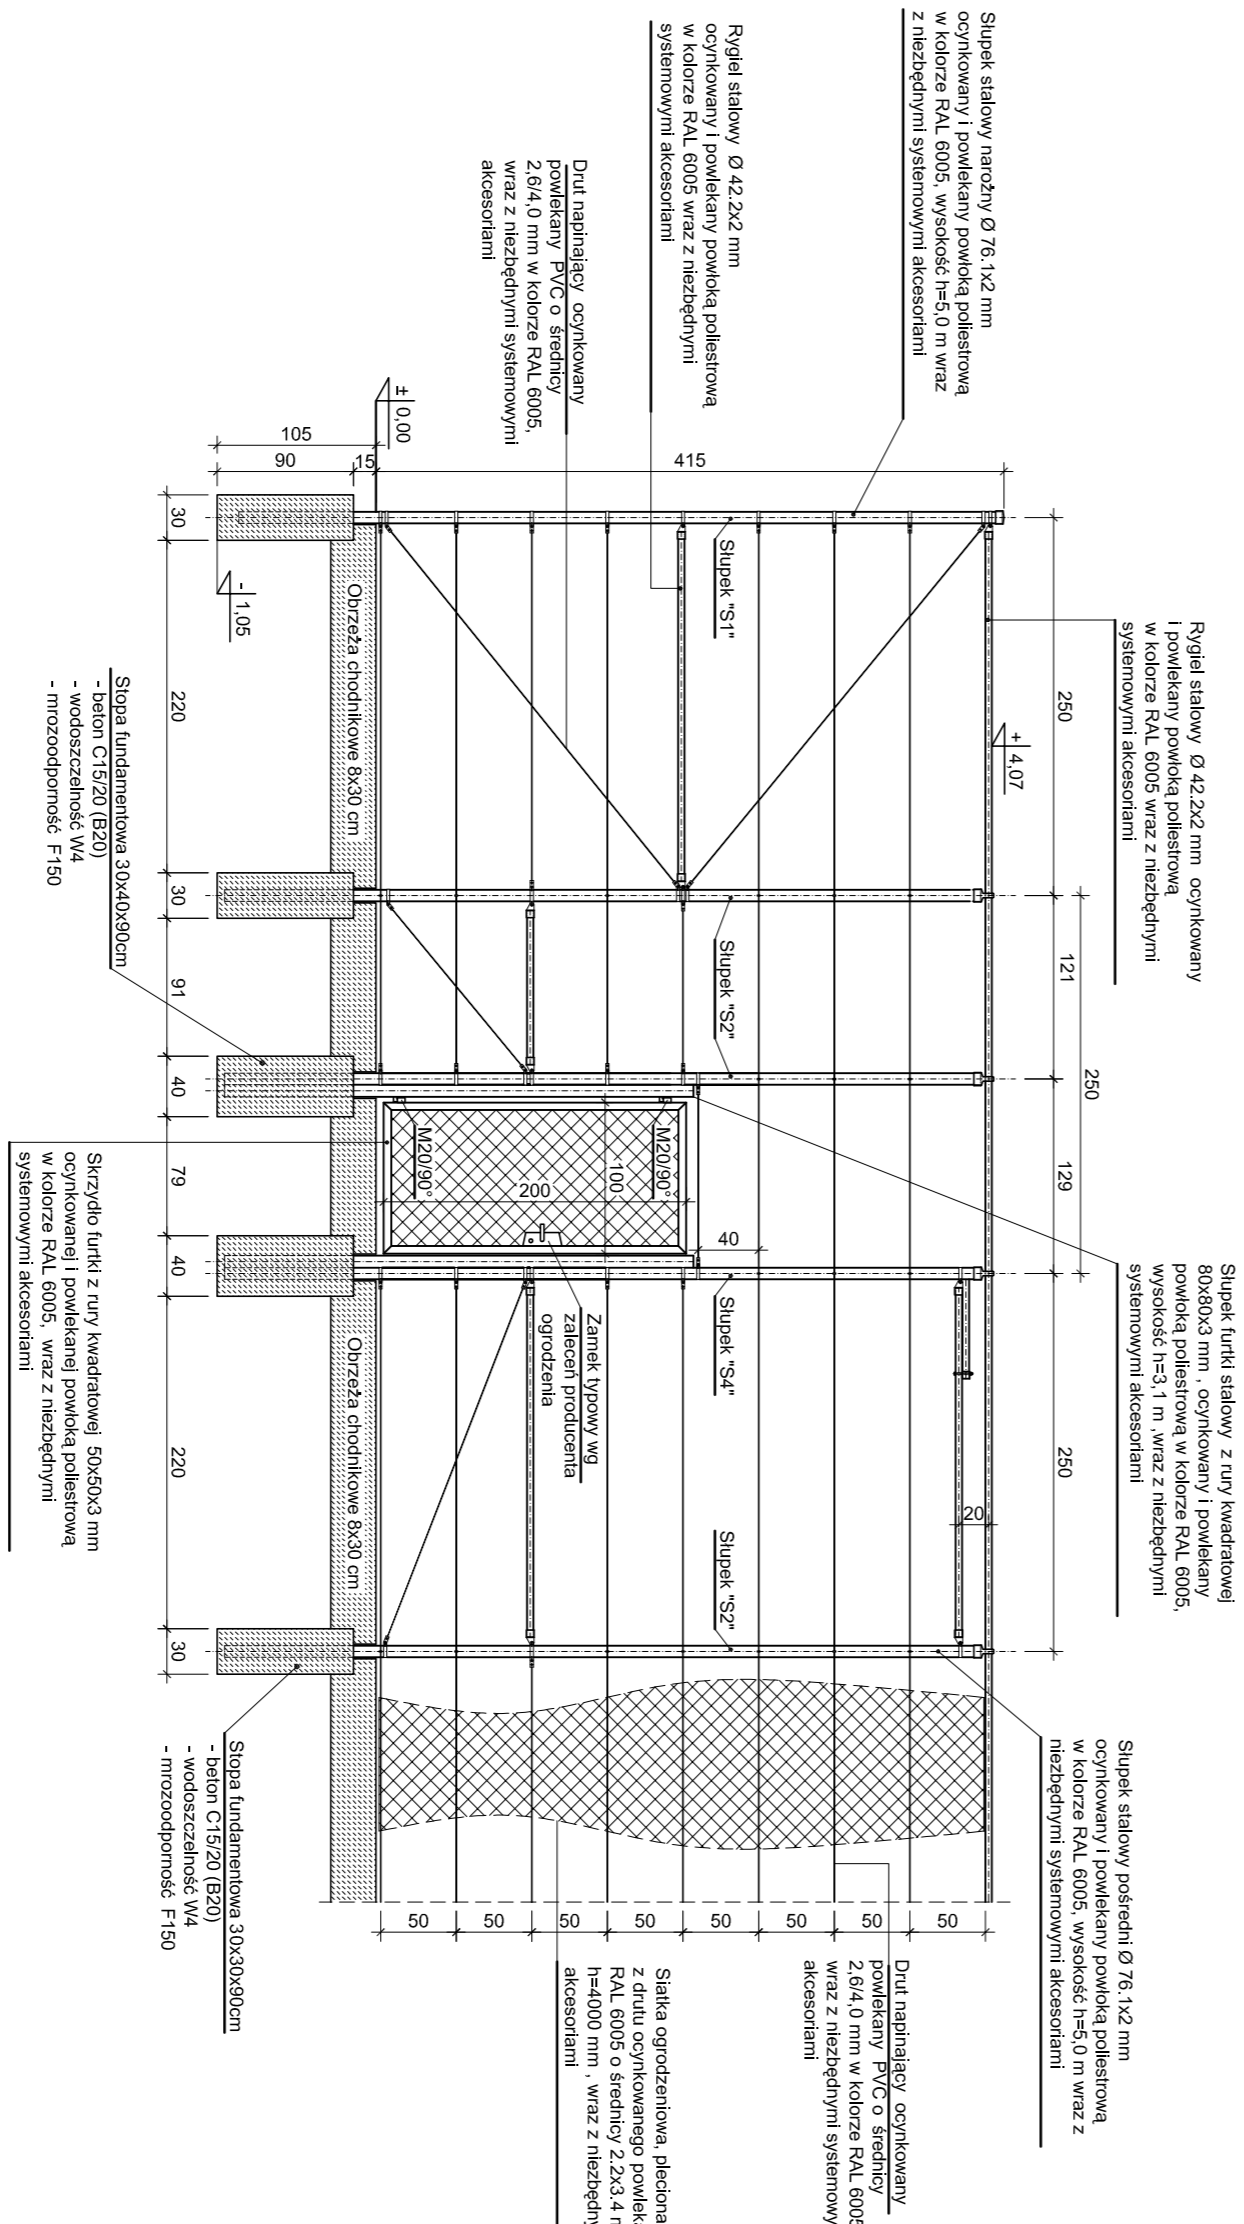

SCHEMAT OGRODZENIA - SŁUPEK PIŁKOCHWYTU POŚREDNI

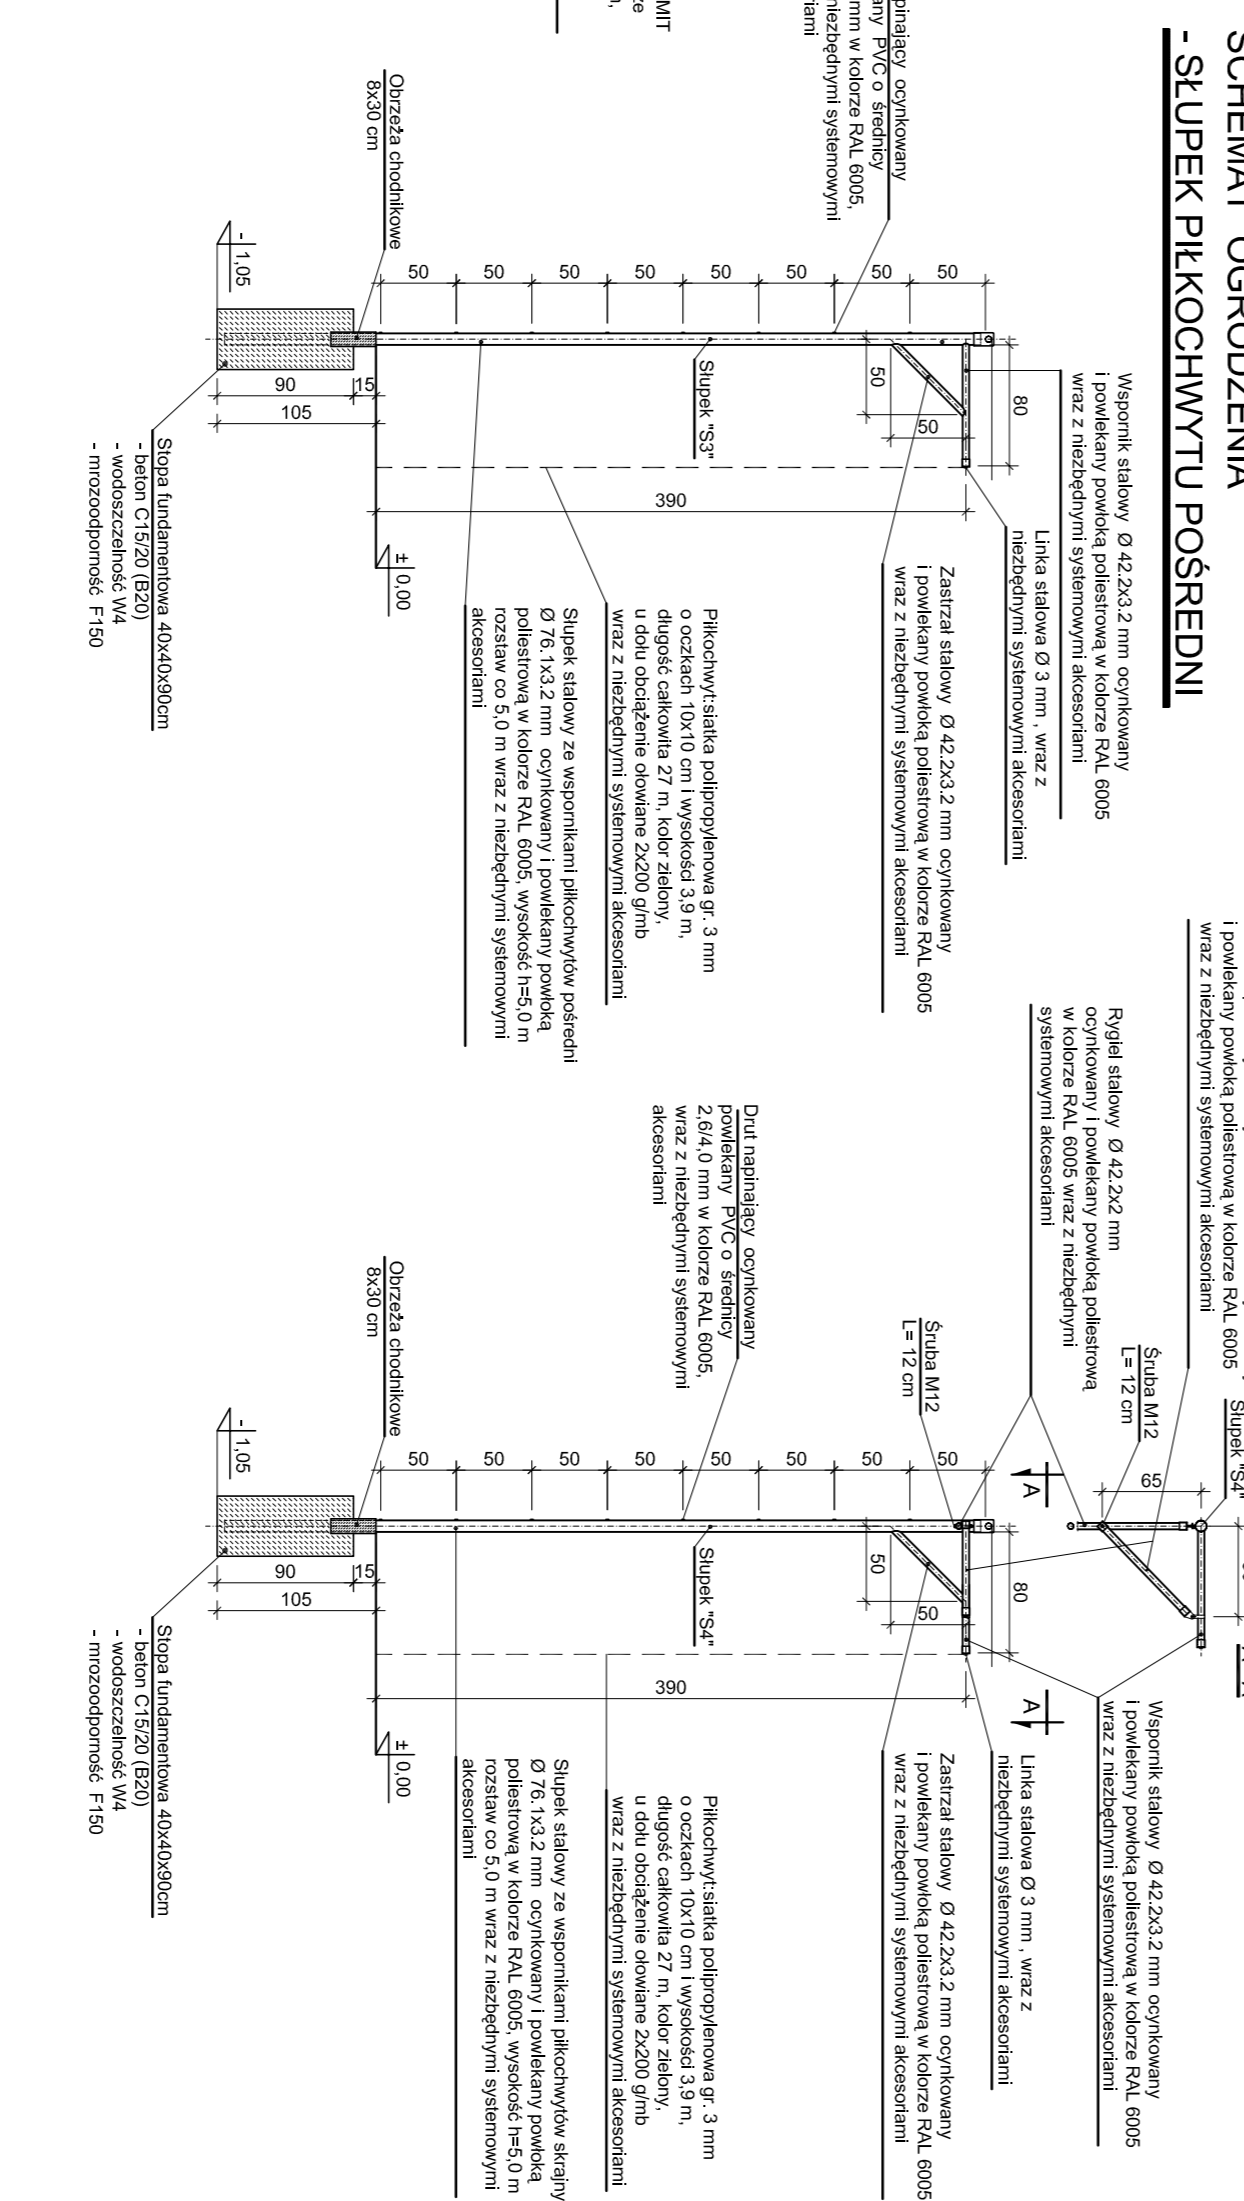


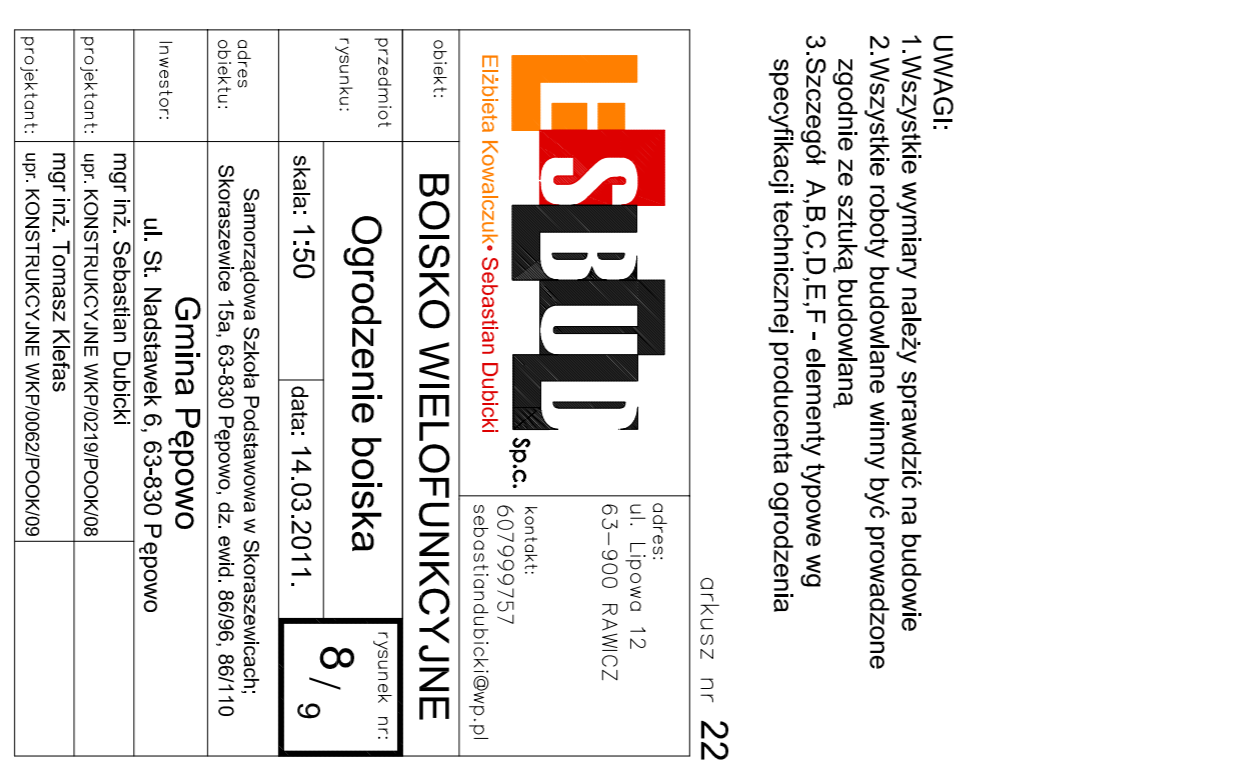

UWAGI:
 1. Wszelkie wymiary należy sprawdzić na budowie




BOJSKO WIELOFUNKCYJNE



Ogrodzenie boiska

skala: 1:50 data: 14.03.2011.


