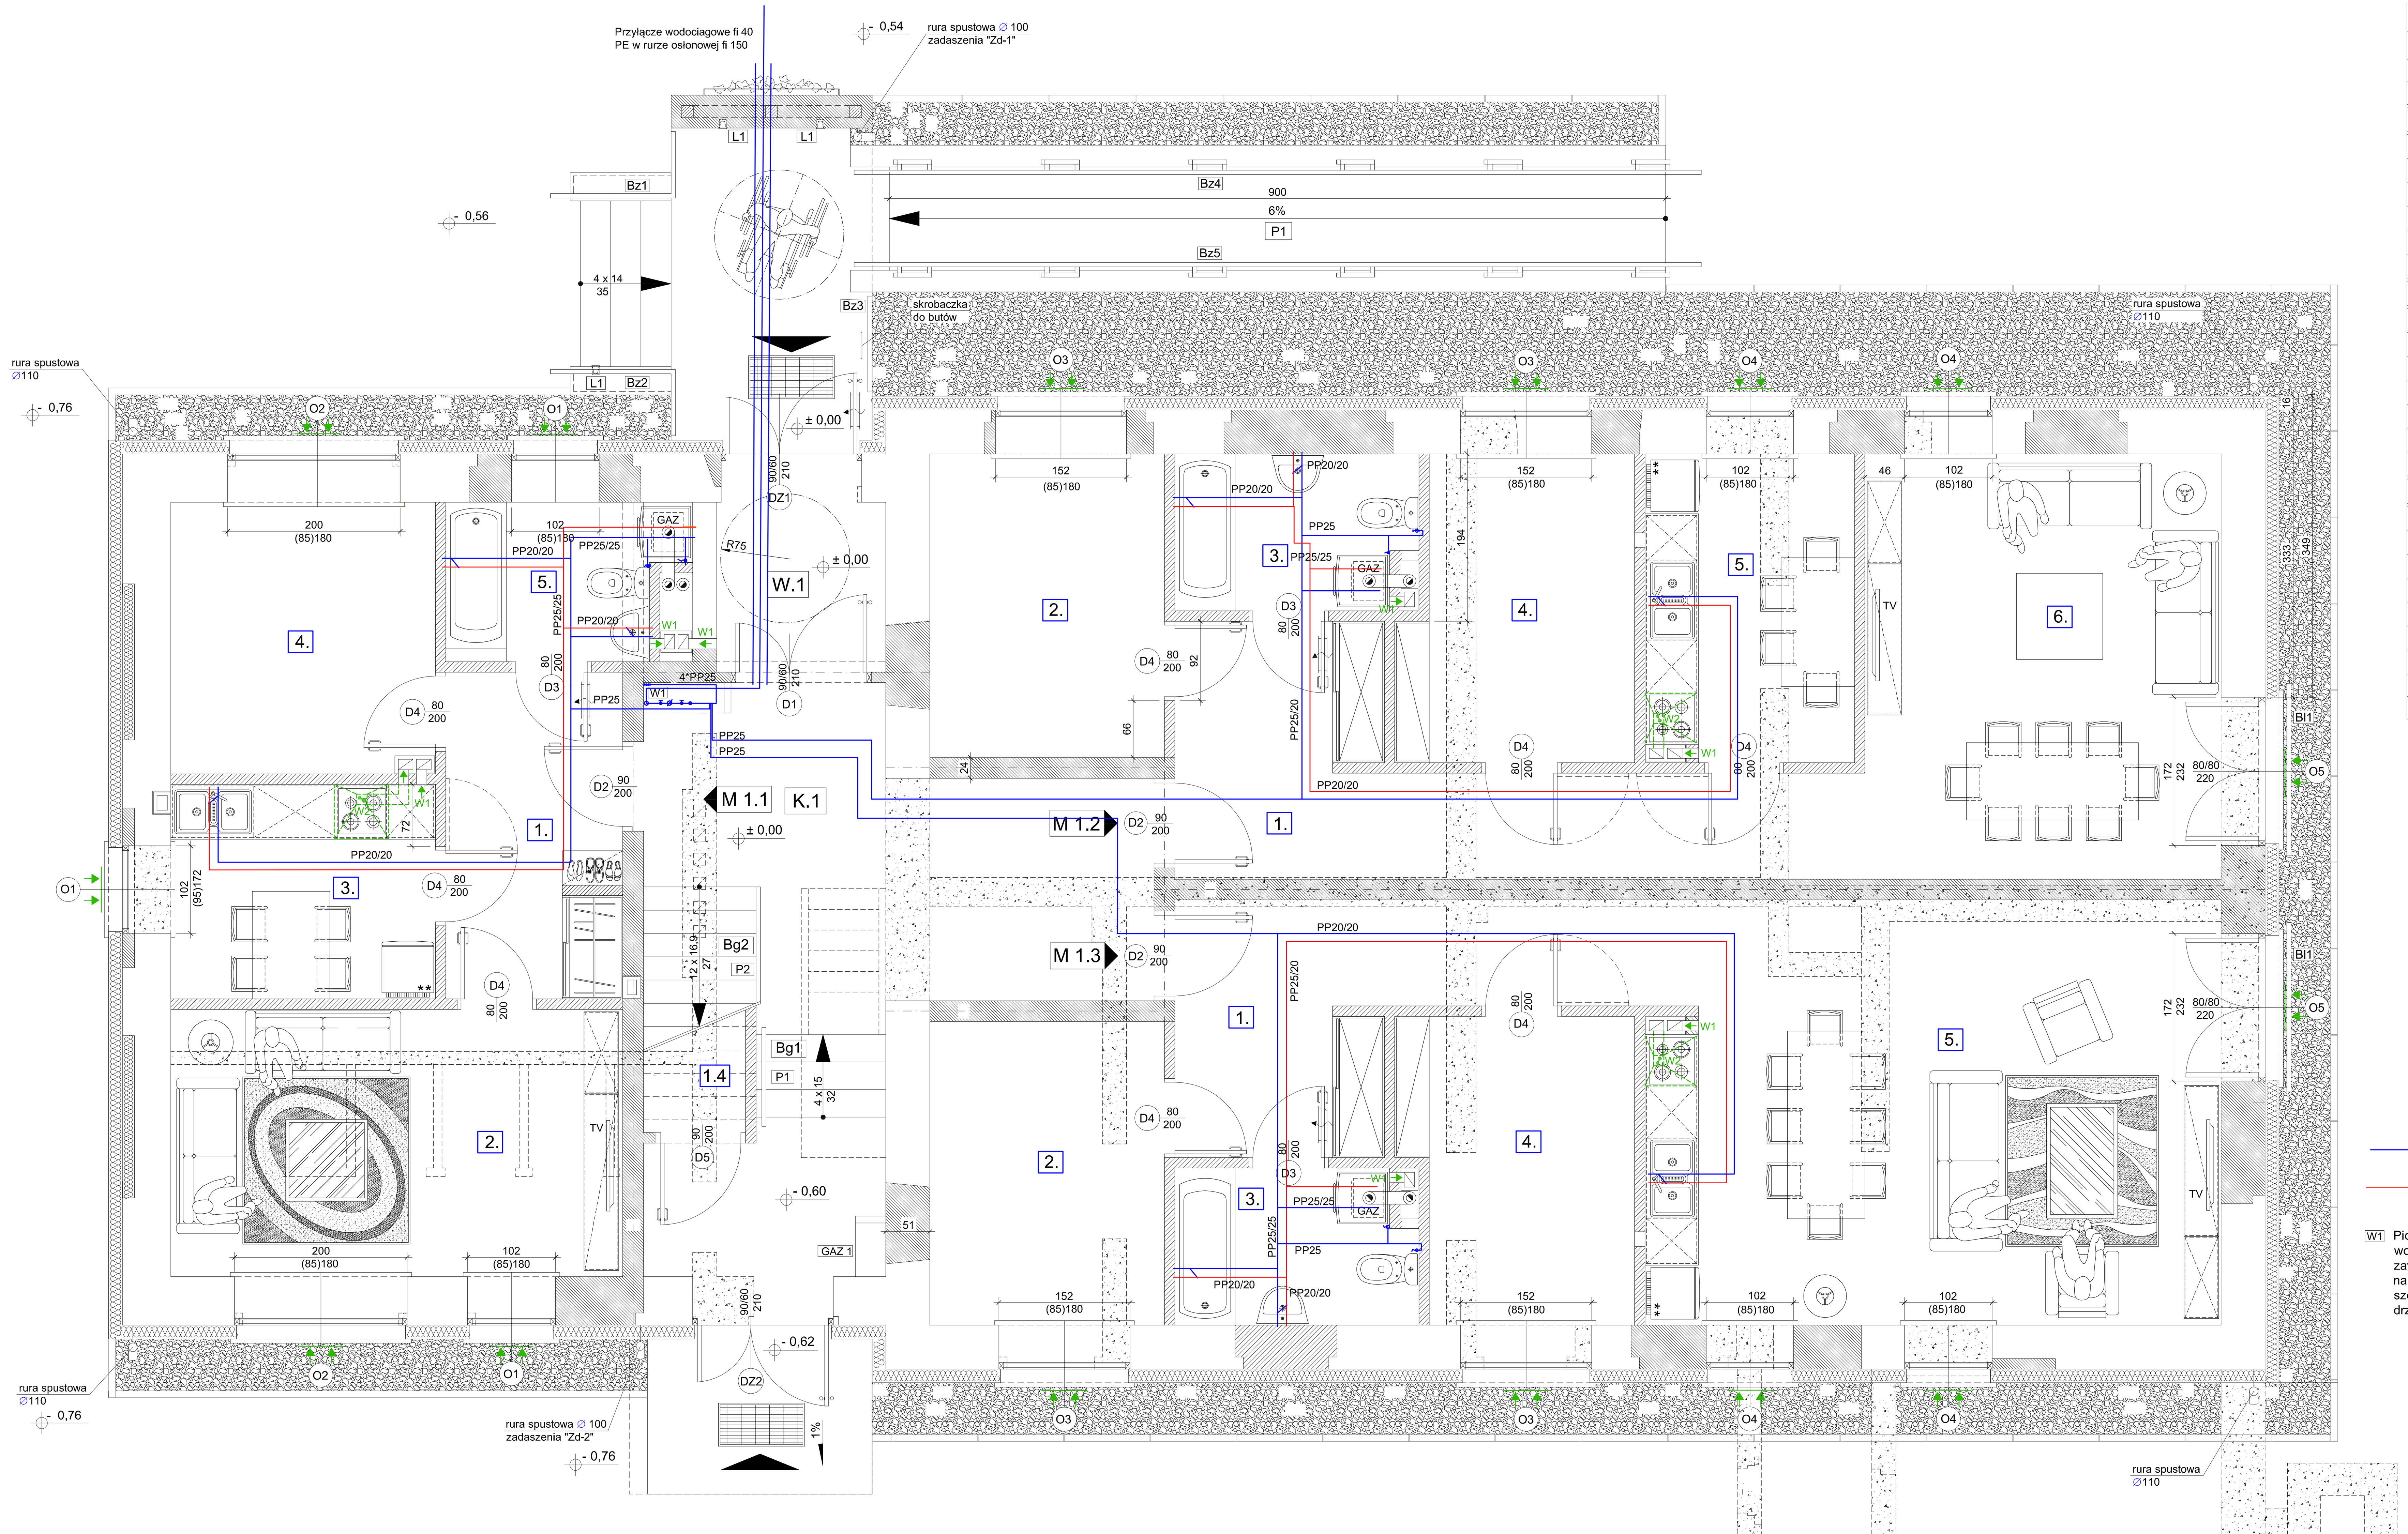

ZESTAWIENIE POMIESZCZEŃ PRZYZIEMIA

oznaczenie	funkcja	rodzaj posadzki	pow. [m2]
W.1	Wiatrołap wejściowy	płytki ceramiczne	3.88
K.1	Klatka schodowa	płytki ceramiczne	27.35
	mieszkanie M 1.1 (2-pokojowe)		
M 1.1.1.	Przedpokój	płytki ceramiczne	7.69
M 1.1.2.	Pokój dzienny	panele podłogowe	16.21
M 1.1.3.	Kuchnia	płytki ceramiczne	7.66
M 1.1.4.	Pokój	panele podłogowe	9.56
M 1.1.5.	Łazienka	płytki ceramiczne	4.71
	łączna powierzchnia użytkowa mieszkania M 1.1		45.83
	mieszkanie M 1.2 (3-pokojowe)		
M 1.2.1.	Przedpokój	płytki ceramiczne	14.10
M 1.2.2.	Pokój dwuosobowy	panele podłogowe	9.57
M 1.2.3.	Łazienka	płytki ceramiczne	4.91
M 1.2.4.	Pokój	panele podłogowe	9.14
M 1.2.5.	Kuchnia	płytki ceramiczne	8.54
M 1.2.6.	Pokój dzienny	panele podłogowe	20.36
	łączna powierzchnia użytkowa mieszkania M 1.2		66.62
	mieszkanie M 1.3 (3-pokojowe)		
M 1.3.1.	Przedpokój	płytki ceramiczne	11.70
M 1.3.2.	Pokój dwuosobowy	panele podłogowe	9.57
M 1.3.3.	Łazienka	płytki ceramiczne	4.91
M 1.3.4.	Pokój	panele podłogowe	9.14
M 1.3.5.	Pokój dzienny + aneks kuch.	panele podłogowe	31.95
	łączna powierzchnia użytkowa mieszkania M 1.3		67.27
1.4	Pomieszczenie gospodarcze	płytki ceramiczne	3.88
	powierzchnia netto przyziemia:		210.95
	powierzchnia zabudowy parteru:		288.14

LEGENDA OZNACZEŃ

- ŚCIANY ISTNIEJĄCE
- ŚCIANY ISTNIEJĄCE DO WYBURZENIA
- ŚCIANY PROJEKTOWANE
- PROJEKTOWANE ELEMENTY BETONOWE
- PROJEKTOWANE ELEMENTY KONSTRUKCYJNE ŻELBETOWE
- OBUDOWY OSŁONOWE TYPU LEKKIEGO / PROJEKTOWANE ŚCIANKI TYPU LEKKIEGO
- X.XX — POZIOM WARSTWY WYKOŃCZENIOWEJ DLA RZUTÓW
- DZ1 O1 — OZNACZENIA STOLARKI DRZWIOWEJ I OKIENNEJ
- P1 — POCHYLNIA DLA OSÓB NIEPEŁNOSPRAWNYCH
- Bz1 Bg1 — OZNACZENIA BALUSTRAD, PORĘCZY I BIEGÓW SCHODOWYCH
- W1,W2 — PROJEKTOWANE MUROWANE PRZEWODY WENTYLACJI GRAWITACYJNEJ I MECHANICZNEJ
- KANAŁY WENTYLACYJNE PIONOWE GRUBOŚCIENNE O WYMIARZE PUSTAKA 36/25 oraz 46/20 wg FIRMY SCHIEDEL .
- W1 — ZABUDOWA WODOMIERZY
- GAZ 1 — ZABUDOWA GAZOMIERZY
- L1 — ZEWNĘTRZNA OPRAWA OŚWIETLENIOWA WPUSZCZANA W ŚCIANĘ NP.TYPU MUREO VERTICAL ES50 / FIRMY GOLLAND o wymiarach 81 x 201 x 83 mm

U W A G I

1. Projektowany poziom ± 0,00 ustalono na rzędnej 125,92 m n.p.m.
2. Wykonawca przed zamówieniem i montażem stolarki winien bezwzględnie sprawdzić wymiary w świetle otworów na placu budowy. Ze względu na różnice technologiczne oraz potrzeby montażu i dopasowywania niektórych kwater w istniejących otworach ostateczny wymiar okien może różnić się nieznacznie od przyjętych w niniejszym opracowaniu.
3. Ze względu na potrzebę przeprowadzenia przewodów wentylacyjnych na części budynku przez istniejące stropy drewniane ,a także wyprowadzenia ponad istniejące połacie dachowe ostateczny/docelowy przebieg i lokalizacja projektowanych kanałów wentylacyjnych może nieznacznie odbiegać od danych przyjętych w opracowaniu.
4. Szczegółowe dane/wytyczne poszczególnych elementów elektroinstalacyjnych wg projektu branżowego.
5. Wokół obiektu wykonać opaskę z warstwy otoczaków ze spadkiem skierowanym od budynku w stronę terenu działki (jak pokazano na rzucie przyziemia).

UWAGA:
1. Ze względu na charakter inwestycji będącej przebudową istniejącego obiektu o wszelkich różnicach między projektem, a stanem zastanym przez wykonawcę na placu budowy wymagających znacznych zmian w dokumentacji należy powiadomić projektanta.

- Instalacja wody zimnej z rur zgrzewanych polipropylenowych PN 16 w izolacji ciepłochronnej, gr. zg z opisem DT
- Instalacja wody ciepłej z rur zgrzewanych polipropylenowych PN 20 w izolacji ciepłochronnej o gr. zg z opisem DT
- W1 — Pion instalacji wodociągowej, zabudowany w szachcie, z wodomierzami mieszkaniowymi fi 15, zaworami kulowymi fi 20, zaworami antyskażeniowymi fi 20, każdy zestaw zamontowany na osobnej konsoli wodomierzowej, zabudowa metalowa o szer. 100cm, na pełna wysokość kondygnacji, z otwieranymi drzwiczkami, wodomierze na wszystkie mieszkania - 7 szt

LESBUD Sp.c.
Elżbieta Kowalczuk• Sebastian Dubicki
adres: ul. Słoneczna 14 63–900 RAWICZ
kontakt: 607999757 sebastiandubicki@wp.pl

arkusz nr

obiekt:	PRZEBUDOWA ZE ZMIANĄ SPOSOBU UŻYTKOWANIA BUDYNKU OŚWIATOWEGO NA BUDYNEK WIELORODZINNY
przedmiot rysunku:	RZUT PRZYZIEMIA - PRZYŁĄCZE WODOCIĄGOWE — rysunek nr: 4
	skala: 1:50 — data: 12.2014.
stadium:	PROJEKT BUDOWLANY
adres obiektu:	Siedlec 3, 63-830 Pępowo dz. ewid. 54/5, obręb Siedlec
Inwestor:	Gmina Pępowo ul. St. Nadstawek 6, 63-830 Pępowo
projektował:	mgr inż. Elżbieta Kowalczuk - Roszkiewicz upr.Instal. Sanitarne WKP/0335/PWOS/10