
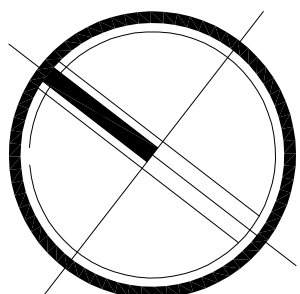


RZUT DACHU - INWENTARYZACJA

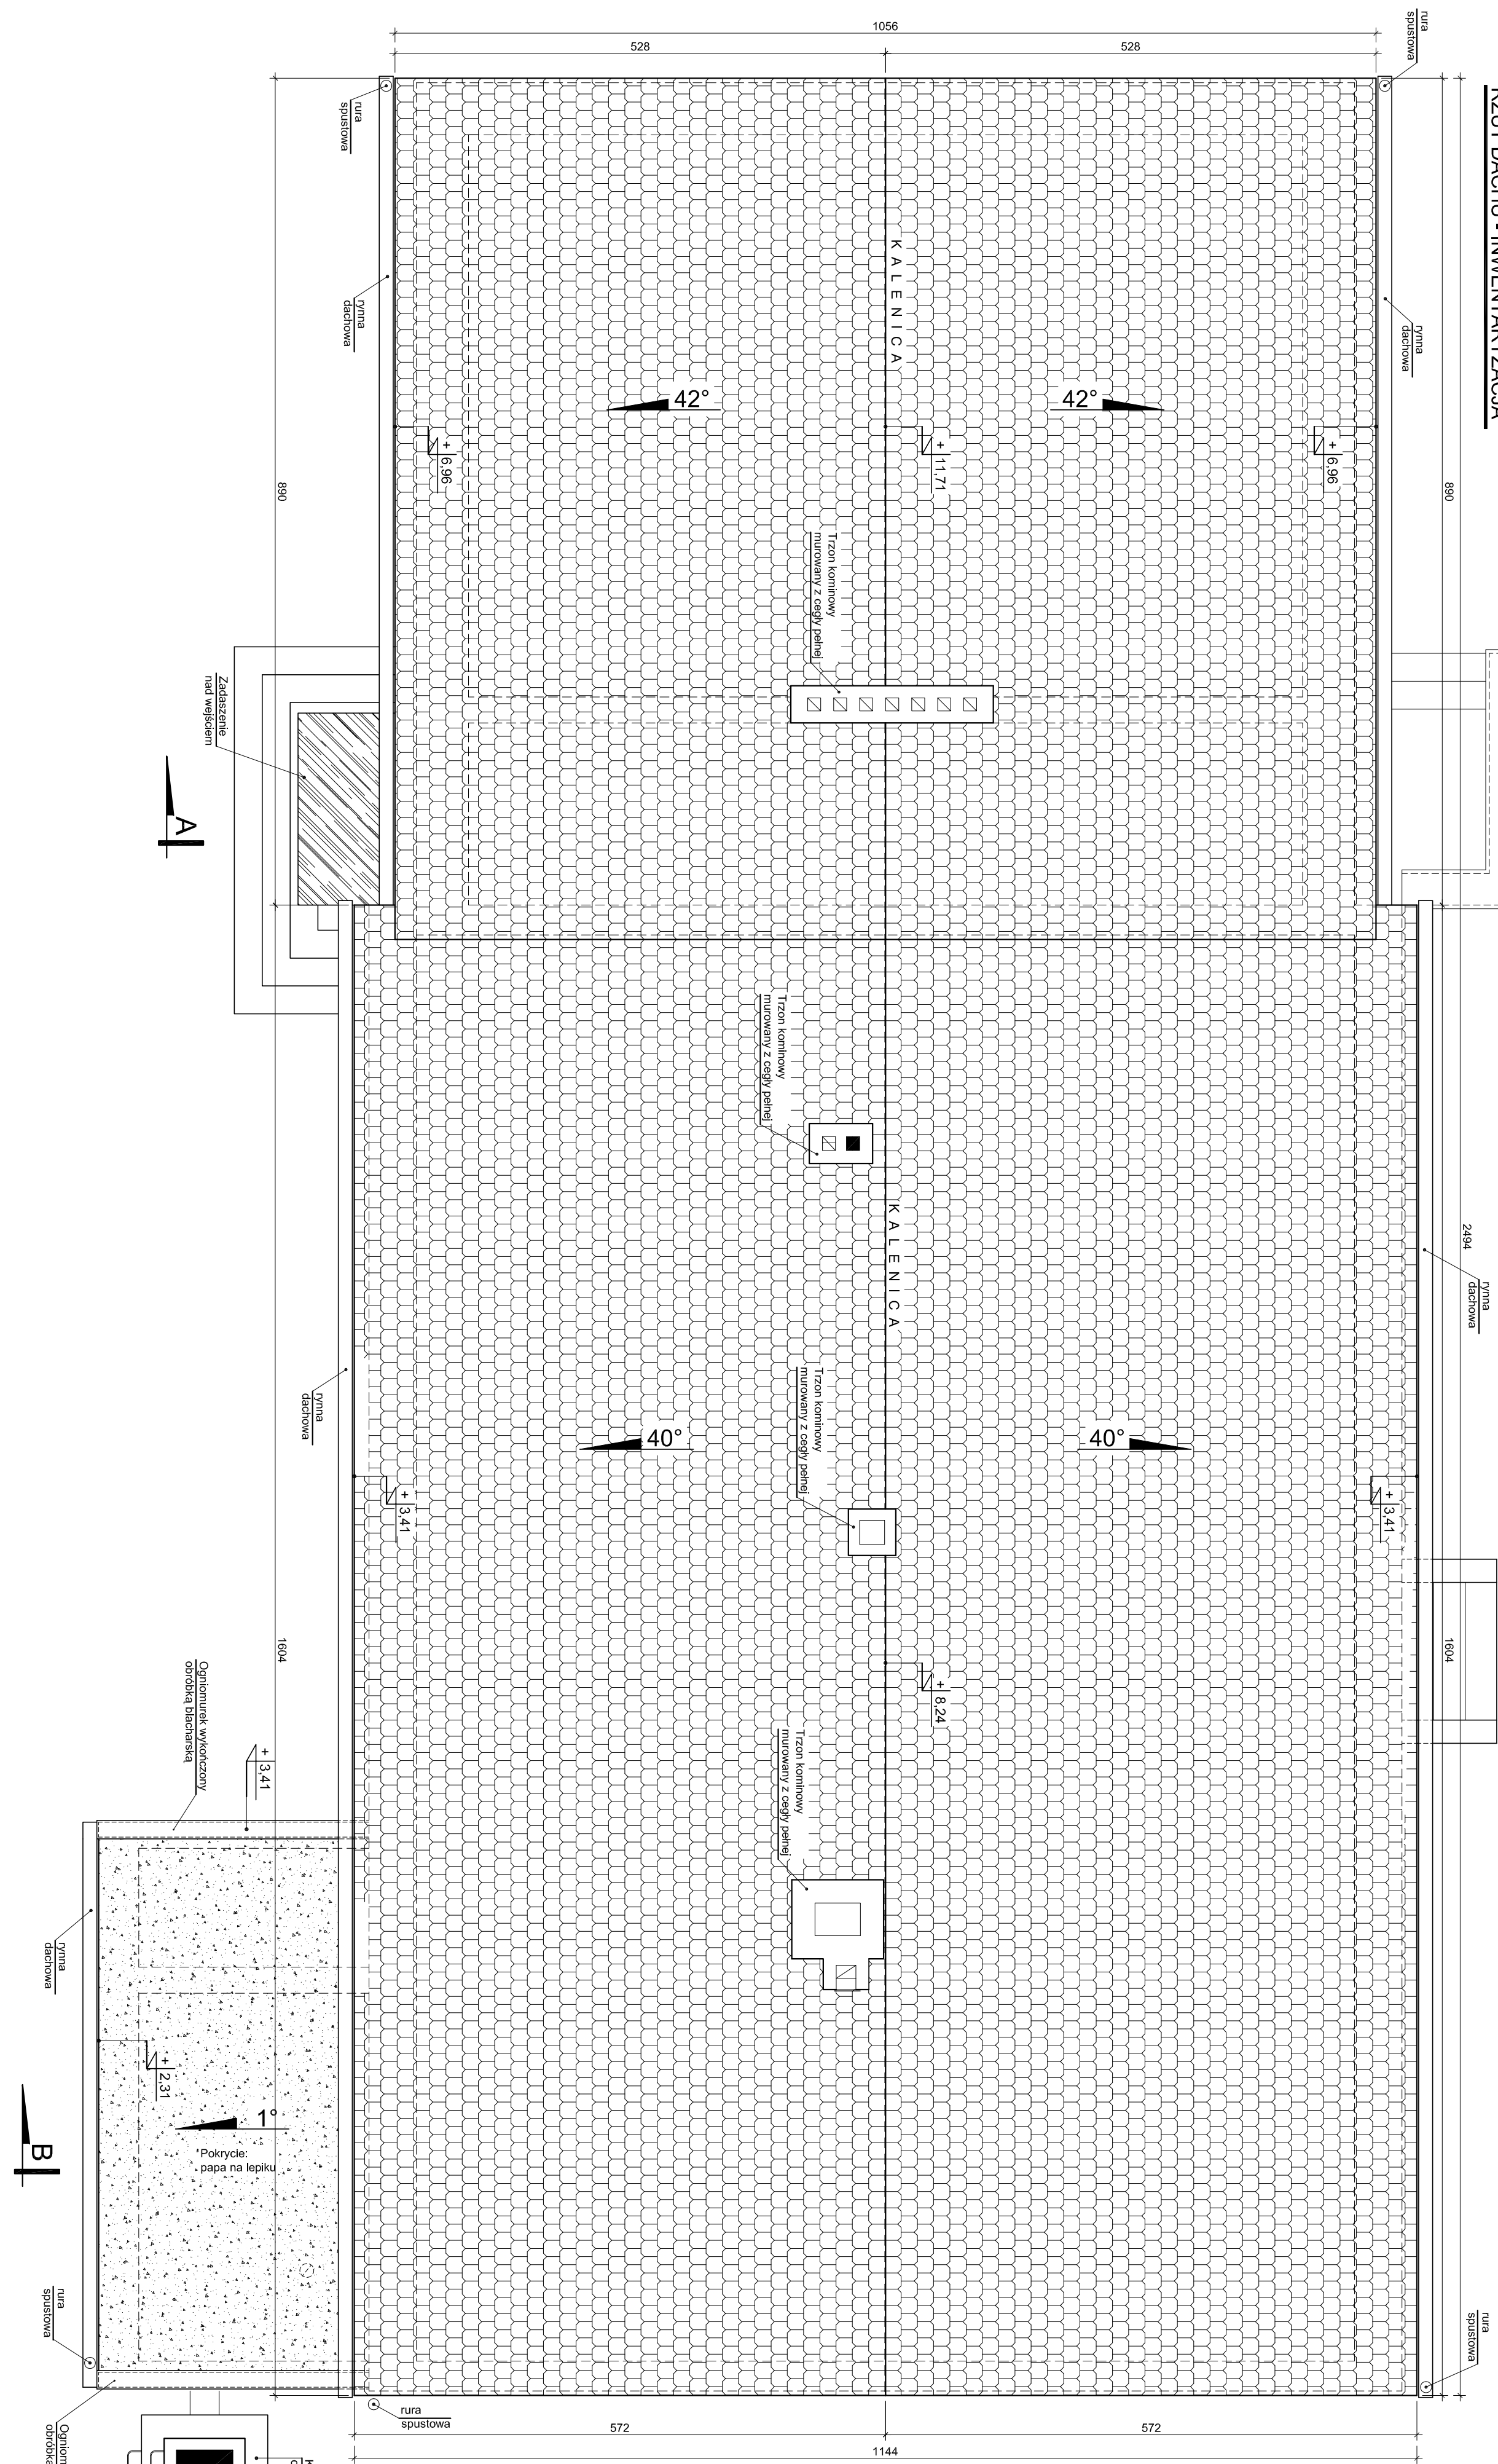

orkusz nr 47

ESBUT		adres: ul. Słowackiego 14 63-900 RAMIŃCZ
Eliżbieta Kowalczyk-Sebastian Dudek sp. z o.o.		kontakt: 607999757 sebastiandudek@wp.pl
obiekt:	Nadbudowa, rozbudowa i przebudowa oraz zmiana sposobu użytkowania dawnego budynku oświetlowego na budynek mieszkalny wielorodzinny	
przedmiot rysunku:	RZUT DACHU INWENTARYZACJA	rysunek nr: 4/1
skala:	1:50	data: 22.12.2014.
stadum:	PROJEKT BUDOWALNY	
adres obiektu:	Stadec 3, 63-830 Pępowo dz. ewid. 54/1/1, obręb Stadec	
Investor:	Gmina Pępowo ul. St. Nadstawek 6, 63-830 Pępowo	
opracował:	mgr inż. Tomasz Nieas upr. KONSERWACJA I REWITALIZACJA	
opracował:	mgr inż. Sebastian Dudek upr. KONSERWACJA I REWITALIZACJA	
opracował:	mgr inż. Sebastian Dudek upr. KONSERWACJA I REWITALIZACJA	