MAPA ZASADNICZA

Skala: 1:1000
Województwo: wielkopolskie
Powiat: gostyński
Gmina: Pępowo
Miasto/wieś: CZELUŚCIN

WYDANO DO CELÓW OPINIODAWCZYCH

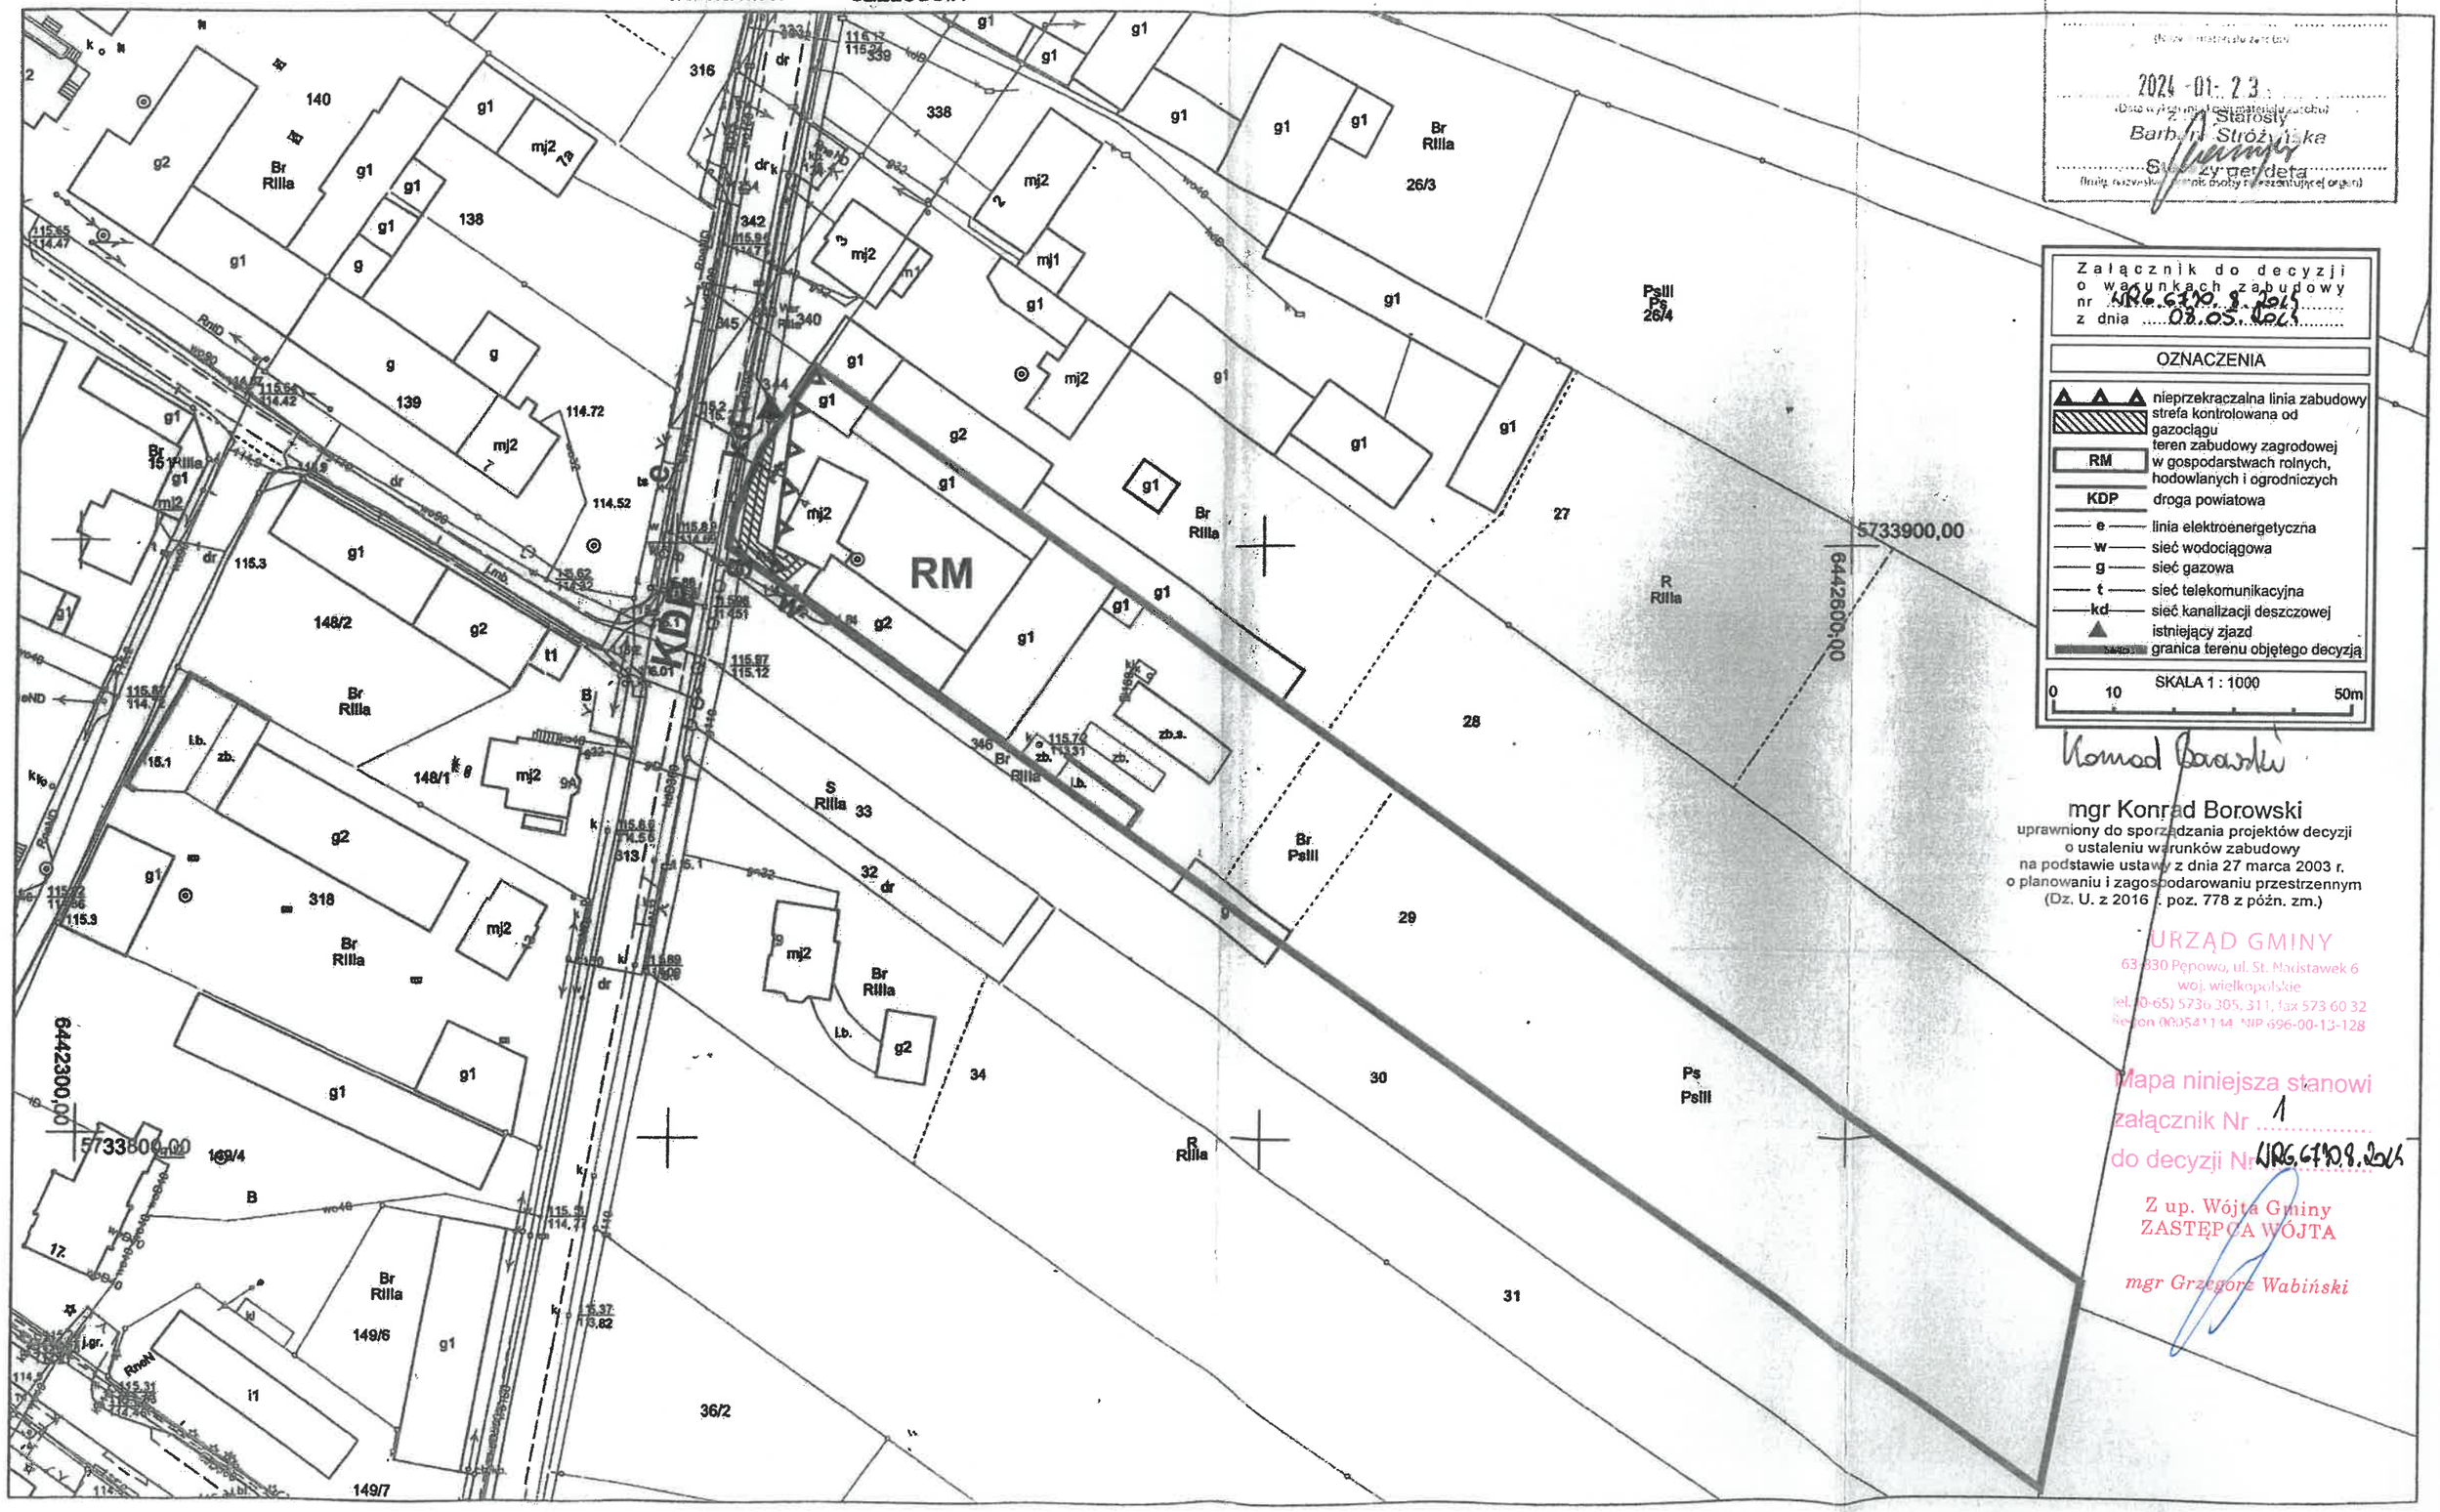

STAROSTA GOSTYŃSKI

2024-01-23
z Starosty
Barbara Stróżyńska
Geodeta

Załącznik do decyzji o warunkach zabudowy
nr WRG.6730.8.2023
z dnia 03.05.2023

OZNACZENIA

- nieprzekraczalna linia zabudowy
- strefa kontrolowana od gazociągu
- RM — teren zabudowy zagrodowej w gospodarstwach rolnych, hodowlanych i ogrodniczych
- KDP — droga powiatowa
- e — linia elektroenergetyczna
- w — sieć wodociągowa
- g — sieć gazowa
- t — sieć telekomunikacyjna
- kd — sieć kanalizacji deszczowej
- istniejący zjazd
- granica terenu objętego decyzją

SKALA 1 : 1000
0 10 50m

Konrad Borowski

mgr Konrad Borowski
uprawniony do sporządzania projektów decyzji o ustaleniu warunków zabudowy na podstawie ustawy z dnia 27 marca 2003 r. o planowaniu i zagospodarowaniu przestrzennym (Dz. U. z 2016 r. poz. 778 z późn. zm.)

URZĄD GMINY
63-830 Pępowo, ul. St. Nadstawek 6
woj. wielkopolskie
tel. (0-65) 5736 305, 311, fax 573 60 32
Regon 000541144 NIP 696-00-13-128

Mapa niniejsza stanowi załącznik Nr 1 do decyzji Nr WRG.6730.8.2023

Z up. Wójta Gminy
ZASTĘPCA WÓJTA
mgr Grzegorz Wabiński